

INSTRUCCIONES DE SEGURIDAD Y ACTUACIÓN EN CASO DE EMERGENCIA PARA VISITANTES

PLANOS DE EVACUACIÓN DEL CENTRO



ESCUELA TÉCNICA SUPERIOR DE INGENIERÍA Edificio Plaza de América

Servicio de Prevención de
Riesgos Laborales



Teléfono del Centro de Control Interno
(Conserjería)

954-48-61-00 / 61-50 / 73-96

Teléfono del Centro de Control Externo
(Seguridad)

954 48 73 98

Teléfono de Emergencias **112**

Teléfonos de utilidad:

Bomberos **080**

Policía Local **092**

EPES **061**

Servicio Prevención Riesgos Laborales
- Universidad de Sevilla -
C/ Avicena S/N - CP:41009 - SEVILLA
Tfno. Sede Central: 954 486163
Fax. Sede Central: 954486164
Correo electrónico: seprus@us.es

SI DESCUBRE UN INCENICIO

- Comuníquese a conserjería, o a los E.A.E. la situación del fuego, o simplemente pulse un pulsador de alarma.



- Intente apagarlo con los extintores que encuentre a su alcance.

- Si prende la ropa, tiéndase en el suelo y rueda.



- Si hay humo abundante, gatee.

- Si la salida es muy peligrosa debido al fuego y al humo. Póngase un paño a ser posible húmedo tapando nariz y boca



- Si no puedes abandonar la habitación y esta empieza a llenarse de humo: procure tapar las rendija de la puerta con un paño a ser posible humedecido.



- Utilice la vía de evacuación más próxima, si en esta se encuentra una puerta cerrada, antes de abrirla compruebe la temperatura del pomo, si esta muy caliente tenga cuidado pues puede estar el fuego tras ella.



- No uses el ascensor como salida, su instalación no es un medio seguro, actuando como un chimenea con el humo, puede pararse entre dos pisos o ir al piso del incendio y parar allí.



- Siga en todo momento las instrucciones de evacuación que se le indique.



- Mantenga la calma, no grite ni corra.

UTILIZACIÓN DE EXTINTORES

- Quite el pasador de seguridad tirando de la anilla.

- Con su mano más hábil sujete el extintor y a la vez la palanca de disparo; con la otra mano sujete la manguera, si la hubiera.

- Diríjase hacia el incendio, deteniéndose a 2 m, ponga el extintor en el suelo y con la boca de la manguera dirigida al suelo presione la palanca de disparo, comprobando que funciona.

- Acérquese al incendio y dirija el chorro del extintor a la base de las llamas.

- Mueva el chorro en zig-zag para cubrir más superficie.

- Evite que el fuego se propague a otras zonas por acercar demasiado el chorro.



INSTRUCCIONES EN CASO DE EVACUACIÓN

- Conozca la ruta de evacuación establecida en función de la dependencia donde este Usted; al sonar la alarma tranquilice a las personas, pero actúe con firmeza para conseguir una evacuación rápida y ordenada de la dependencia.
- Indique al personal que hay que evacuar, comunicando las siguientes instrucciones.



- No salgan con objetos pesados o voluminosos
- No retroceda a buscar "objetos olvidados"
- En presencia de humo tápese la nariz y boca con un pañuelo. Si existe mucho humo, camine agachado
- No utilice los ascensores ni saque vehículos del aparcamiento.
- Si se encuentra con una visita, acompáñela hasta el punto de encuentro.
- Evite bloquear las puertas de salida.
- Dirija al personal hacia la vía de evacuación practicable más próxima
- Compruebe que no quedan rezagados y que ha salido todo el personal, revisando toda la zona y cerrado las puertas que va dejando tras de si mismo.
- En el exterior:
- Como punto de encuentro se establece: zona marcada en el plano
- Evite obstaculizar las vías de acceso
- No regrese al edificio hasta que le comuniquen el fin de la emergencia.

NORMAS GENERALES DE SEGURIDAD

- **ORDEN Y LIMPIEZA**, mantenga en todo momento ordenado y limpio el espacio que va utilizar, no colocando equipos y materiales en los pasillos y puertas de evacuación.
- **PROHIBIDO** fumar, usar calentadores eléctricos de resistencia eléctrica, sobrecargar bases de enchufes con conexiones múltiples y cualquier acción que pueda generar fuego.
- En el caso de ser necesario la utilización de medios o equipos técnicos adicionales a los que disponga el Centro, deberá contar con la **AUTORIZACIÓN del Centro**, que a su vez lo consultará con el Servicio de Mantenimiento.
- En el caso en que se vayan a realizar trabajos de especial peligrosidad (altura electricidad, soldadura, etc.) se necesitará un **PERMISO DE TRABAJO**.
- Al finalizar la actividad, actuación/ ensayo debe **inspeccionar y revisar** que todo queda en condiciones de seguridad.
- En grupos organizados comunique el número y **TIPO DE DISCAPACIDAD** si los hubiese.
- En el caso que acudan **MENORES** deben venir acompañados de **adultos que se hagan responsables de su seguridad y comportamiento**.
- **RESPETAR EL AFORO MÁXIMO PERMITIDO** para ese espacio, sin permitir la presencia de personas en pasillos, escalones y puertas de salida.
- **EL RESPONSABLE DE LA ACTIVIDAD**, debe **VISITAR** con antelación al acto, el espacio para que conozca los medios de protección contra incendios disponibles y las rutas de evacuación.


NORMAS ACTUACIÓN ANTE EMERGENCIAS

1. Colaborar con el Jefe de Intervención de la Universidad de Sevilla nombrando a un responsable en materia de emergencias y a un equipo de intervención entre el personal que vaya a estar presente en el acto que colaborará con los equipos de intervención de la Universidad de Sevilla.
2. **Como responsable de emergencias deberá:**
 - 2.1 Conocer las **normas de seguridad y actuación ante emergencias del Centro**.
 - 2.2 Conocer los medios de protección contra incendios (extintores, pulsadores de alarma etc.,)
 - 2.3 Conocer las **rutas de evacuación** y el punto de reunión.
 - 2.4 Dar las debidas **instrucciones a los equipos de intervención**.
 - 2.5 Disponer de **los teléfonos de emergencias** y del centro de control interno del Centro (Conserjería) así como del Centro de Control externo (Seguridad del campus).
3. **MANTENER DESPEJADAS Y NO OBSTACULIZAR** las vías, salidas, punto de reunión en el exterior con vehículos y objetos que impidan la evacuación y el acceso de los vehículos de emergencias.
4. Las puertas de las salidas de evacuación del espacio y del recinto del edificio deben **PERMANECER DESBLOQUEADAS** en todo momento.
5. **Mantener siempre visible y accesible las instalaciones de protección contra incendios** (extintores, BIEs, pulsadores de alarma) **así como las salidas de emergencia**.

PLANOS DE EVACUACION DEL CENTRO




Servicio de Prevención de Riesgos Laborales

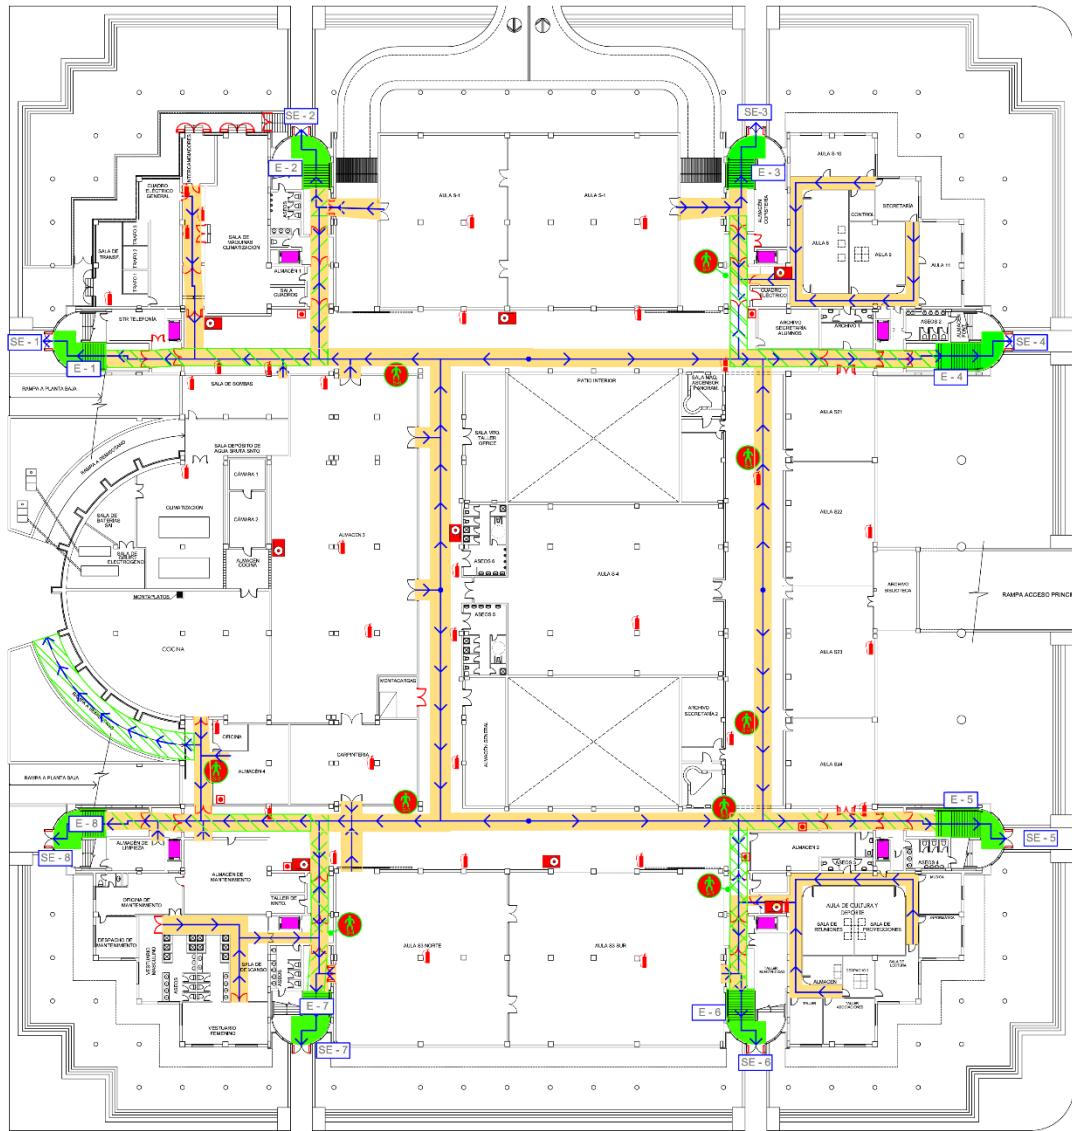

INSTRUCCIONES DE SEGURIDAD Y ACTUACIÓN EN CASO DE EMERGENCIA PARA VISITANTES

PLANOS DE EVACUACION DEL CENTRO

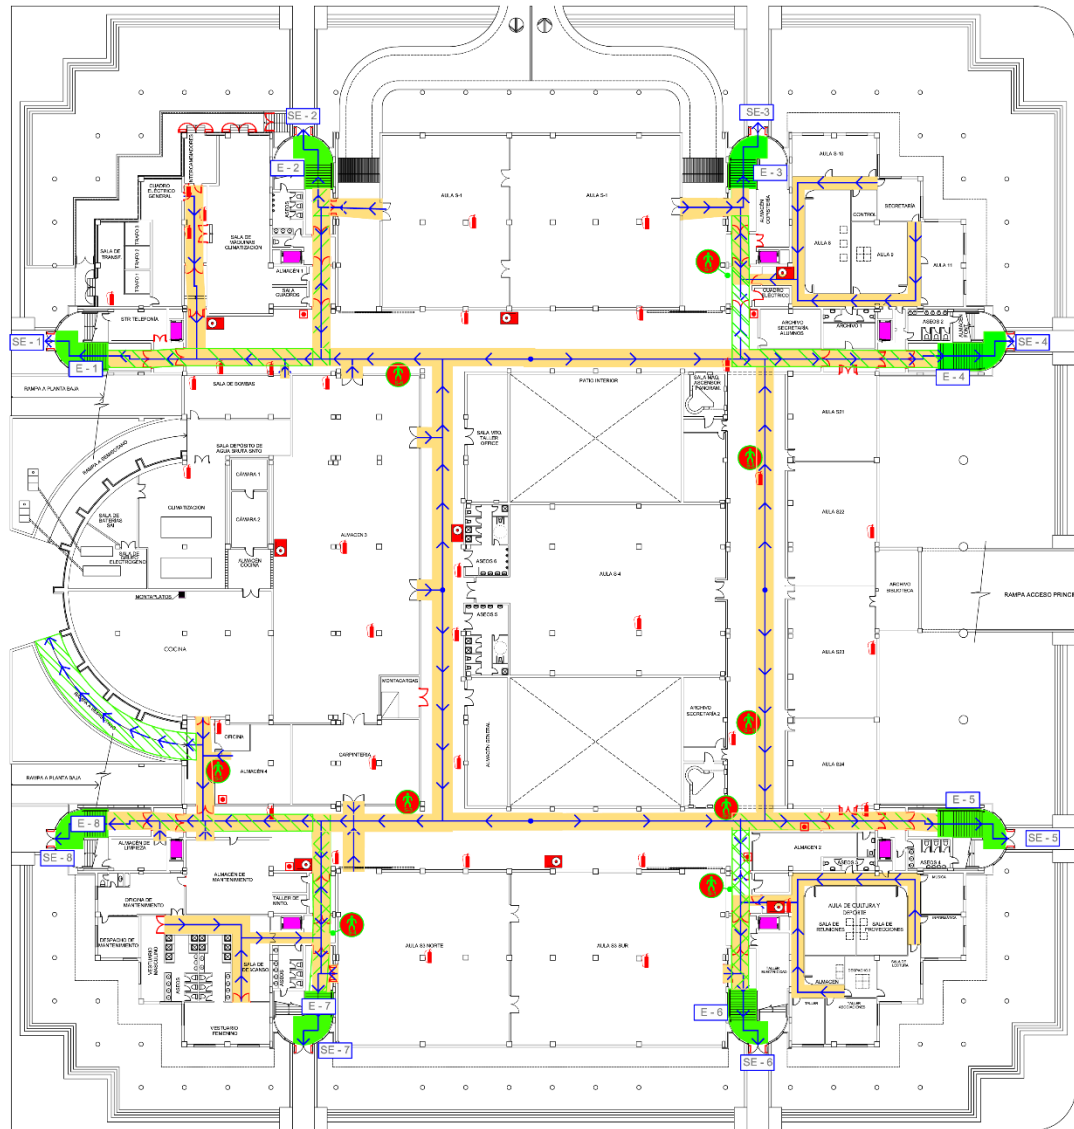

**ESCUELA TÉCNICA SUPERIOR
DE INGENIERÍA**
Edificio Plaza de América
Planta Sótano

Servicio de Prevención de
Riesgos Laborales

PLANOS DE EVACUACION DEL CENTRO




INSTRUCCIONES DE SEGURIDAD Y ACTUACIÓN EN CASO DE EMERGENCIA PARA VISITANTES

PLANOS DE EVACUACION DEL CENTRO



ESCUELA TÉCNICA SUPERIOR DE INGENIERÍA Edificio Plaza de América Entre Planta 1ª

Servicio de Prevención de
Riesgos Laborales

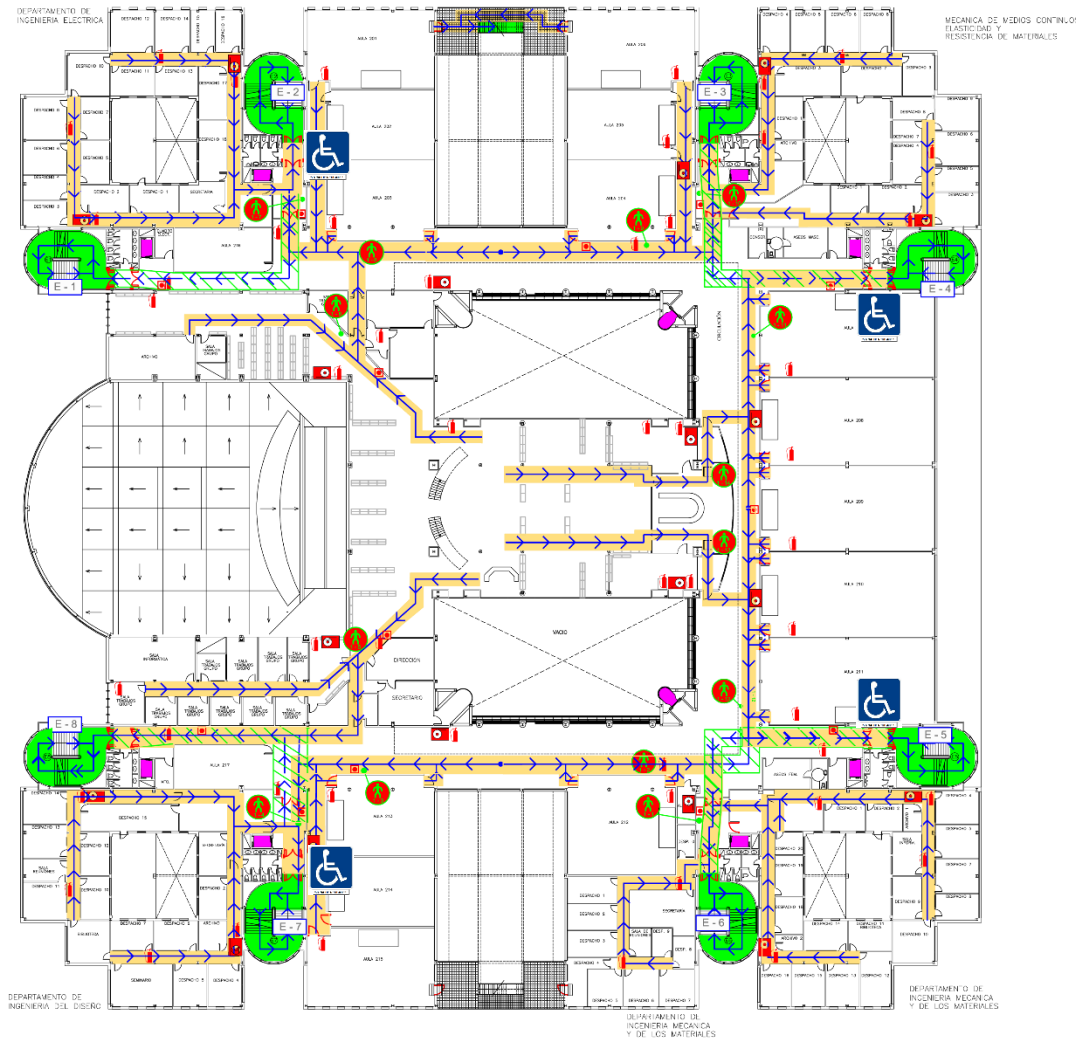

ZONA DE RESCATE PARA DISCAPACITADOS



Rotulo con pictograma
"ZONA DE RESCATE"


INSTRUCCIONES DE SEGURIDAD Y ACTUACIÓN EN CASO DE EMERGENCIA PARA VISITANTES

PLANOS DE EVACUACION DEL CENTRO



ESCUELA TÉCNICA SUPERIOR DE INGENIERÍA Edificio Plaza de América Planta 1ª

Servicio de Prevención de
Riesgos Laborales

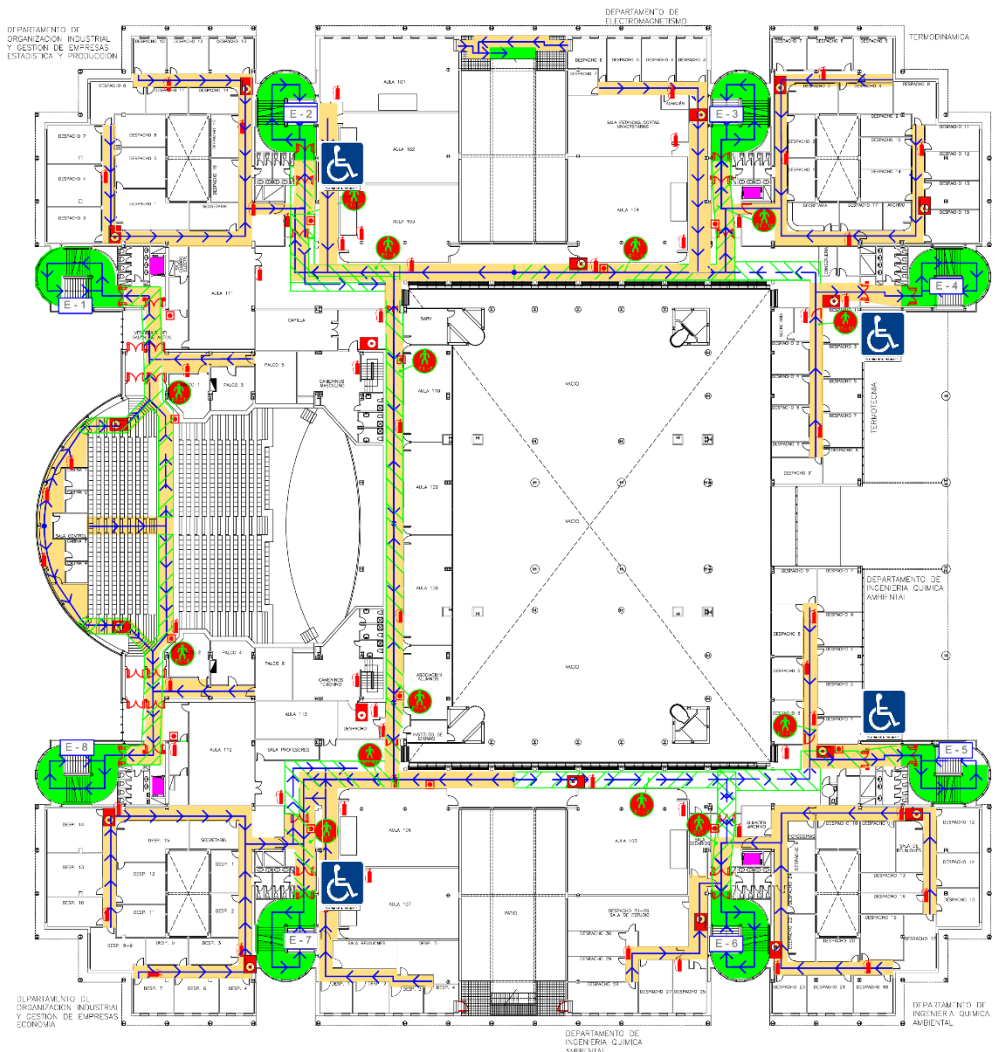

ZONA DE RESCATE PARA DISCAPACITADOS



Rotulo con pictograma
"ZONA DE RESCATE"


INSTRUCCIONES DE SEGURIDAD Y ACTUACIÓN EN CASO DE EMERGENCIA PARA VISITANTES

PLANOS DE EVACUACION DEL CENTRO



ESCUELA TÉCNICA SUPERIOR DE INGENIERÍA Edificio Plaza de América Entre Planta 2ª

Servicio de Prevención de
Riesgos Laborales

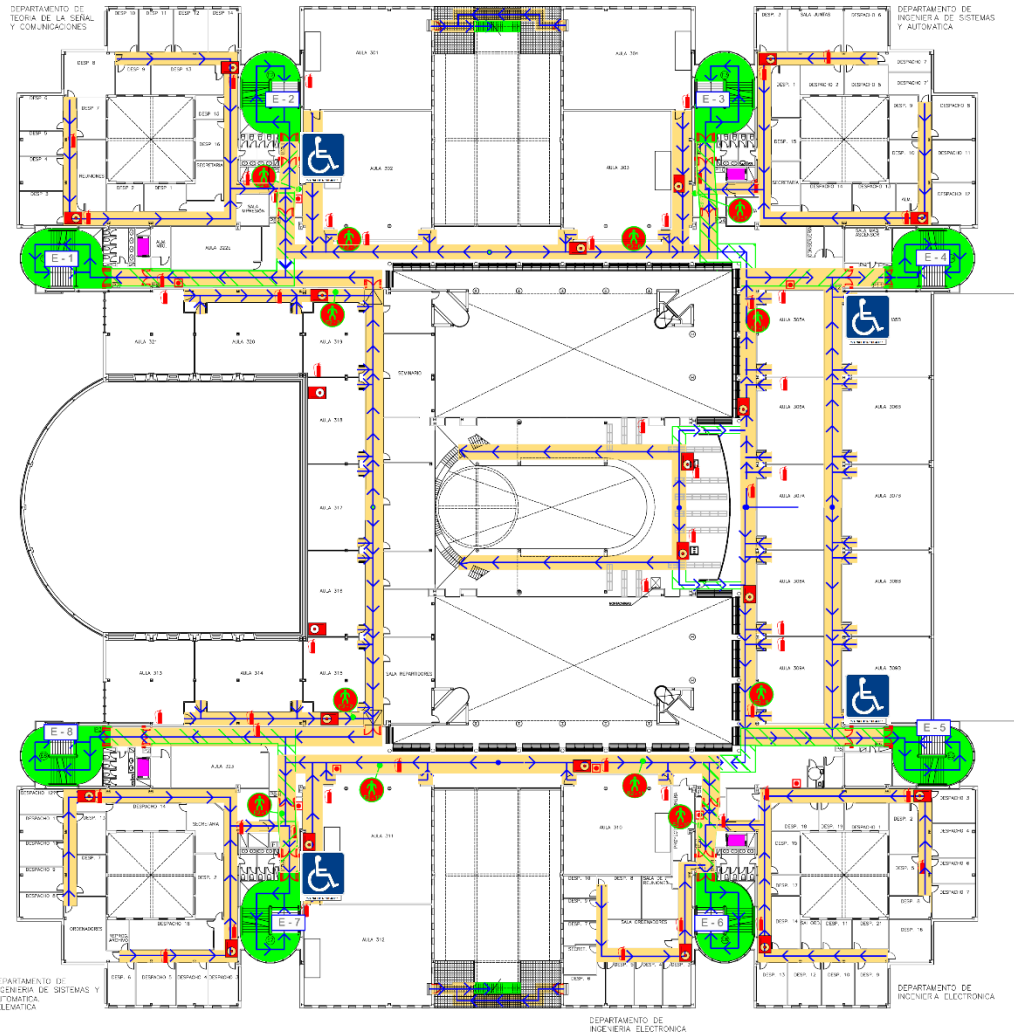

ZONA DE RESCATE PARA DISCAPACITADOS



Rotulo con pictograma
"ZONA DE RESCATE"


INSTRUCCIONES DE SEGURIDAD Y ACTUACIÓN EN CASO DE EMERGENCIA PARA VISITANTES

PLANOS DE EVACUACION DEL CENTRO



ESCUELA TÉCNICA SUPERIOR DE INGENIERÍA Edificio Plaza de América Atico

Servicio de Prevención de
Riesgos Laborales

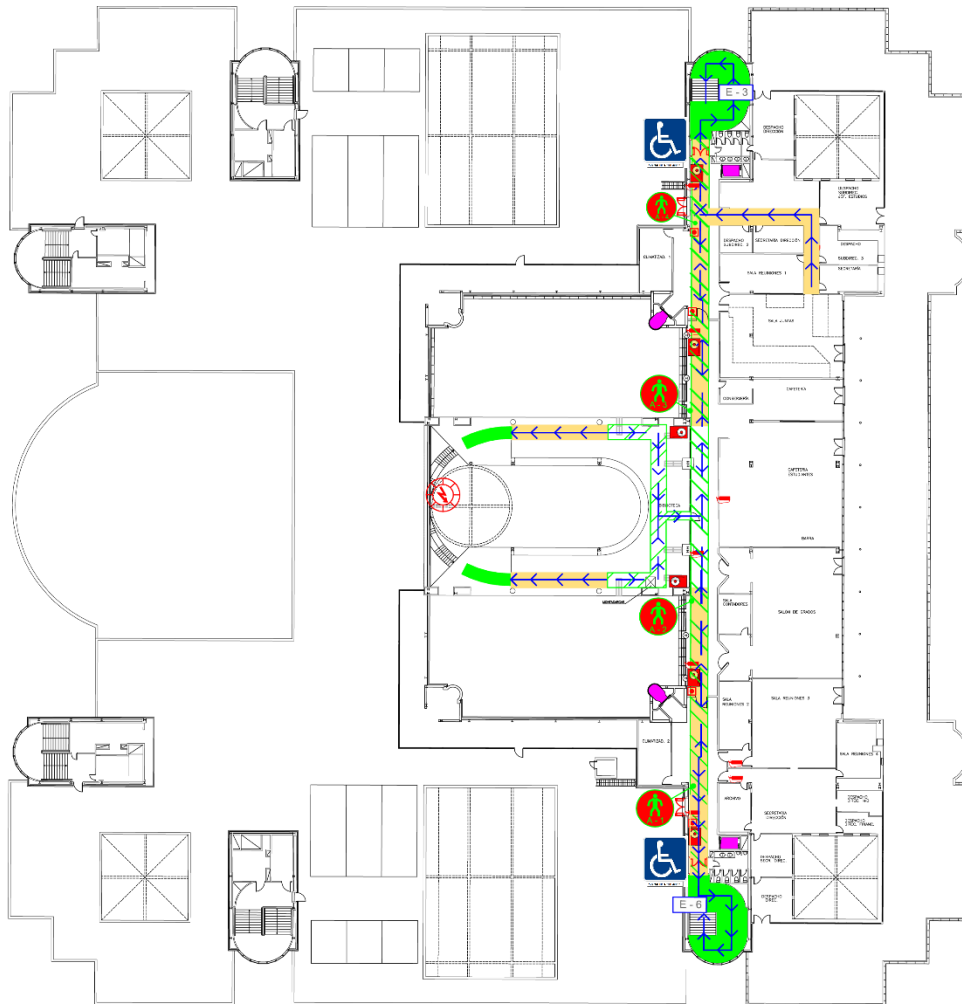


ZONA DE RESCATE PARA DISCAPACITADOS



Rotulo con pictograma
"ZONA DE RESCATE"



HIDRANTES MAS PROXIMOS

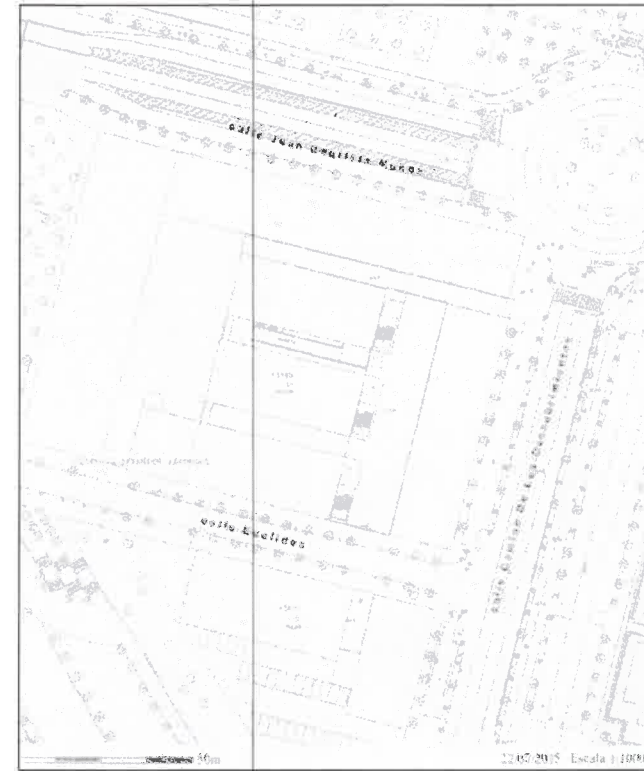

E: 1/1000

	CENTRO: ESCUELA SUPERIOR DE INGENIEROS EDIFICIO LABORATORIOS	EVALUA: 03-E-1000
	PAIS: NACIONES SITUACION CON EL ENTORNO	EVALUA: MAY 2016 FIC-2-IND.
PLANTA: DEL CONJUNTO		400

PLANTA SÓTANO DEL L-3 - EVACUACIÓN

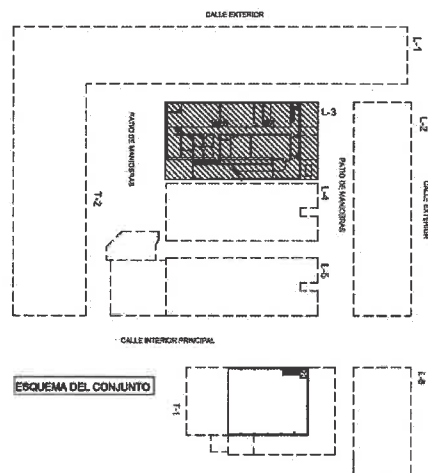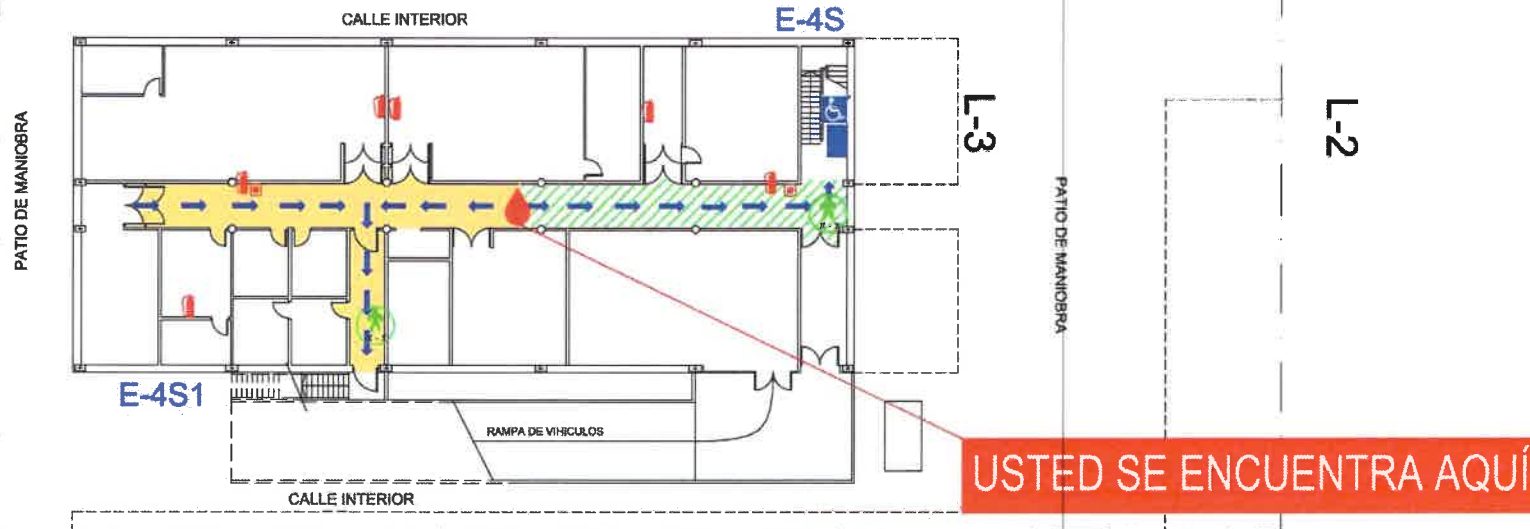

INSTRUCCIONES A LOS PROFESORES:

Información general:

- * Usted debe conocer el Plan de autoprotección del edificio.
- * Es importante que usted conozca la información que se indica en el plano.
 - Ubicación del E.A.E.
 - Puntos de evacuación.
 - Ubicación de los puertos de alarma.
 - Ubicación de las puertas de refugio.
 - Ubicación de los medios de extinción (Extintores, BIEB).

Instrucciones al descubrir un incendio:

- * Mantenga la calma, no grite ni corra.
- * Active el pulsador de alarma más cercano.
- * Intente llamar por teléfono al C.O.I : 954.48.51.00
- * Utilice los equipos de extinción. Nunca actúe solo.

Instrucciones en caso de evacuación:

- * Si suena la alarma general del edificio, le están ordenando realizar evacuación.
- * Tranquilice a los alumnos y comuniqueles que deben evacuar las aulas de forma rápida y ordenada.
- * Indique a los alumnos que no utilicen los ascensores.
- * Diríjase al punto más cercano del E.A.E., rompa el cristal de la caja de seguridad, colóquese el chaleco de identificación y dirija la evacuación de su zona.
- * Ayude a las personas impedidas o disminuidas a ubicarse en el punto de refugio.
- * En el exterior diríjase al PUNTO DE ENCUENTRO e informe de las incidencias al Jefe de Intervención.

INFORMACIÓN GENERAL

EN CASO DE EVACUACIÓN:

- * Siga las indicaciones del personal del Centro designado para la evacuación.
- * Mantenga la calma, no grite ni corra. Evacúe de forma rápida y ordenada.
- * Desaloje la zona utilizando las vías de evacuación y ascensores establecidos al respecto.
- * No utilice los ascensores.
- * Hágase acompañar de sus visitantes externos.
- * No obstaculice las vías de evacuación. No se detenga.
- * En el exterior, diríjase al punto de encuentro. Salida principal del edificio AE-1
- * No seque vehículos del aparcamiento.
- * No regrese al edificio hasta que lo comuniquen al final de la emergencia.
- * Teléfono Centro de Control Interno: 954.48.51.00
- * Teléfono Centro de Control Externo: 954.48.73.98

LEYENDA:

- Recorrido principal de evacuación:
- Recorrido alternativo de evacuación:
- Situación de las personas del E.A.E.:
- Usted se encuentra aquí:
- Extintores manuales:
- Punto de manguera:
- Pulsador:

Señalización en el pavimento de diferente color de 120 x 60 cm.

Rotule con pictograma "ZONA DE RESCATE"



TALLERES Y LABORATORIOS DE LA
ESCUELA TÉCNICA SUPERIOR DE INGENIEROS
EVACUACIÓN (USTED SE ENCUENTRA AQUÍ)
PLANTA SÓTANO DEL L-3


PLANTA BAJA DEL L-1 - EVACUACION



L-3

USTED SE ENCUENTRA AQUÍ

L-2

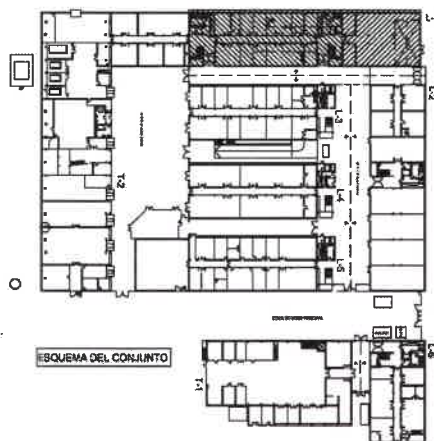

INSTRUCCIONES A LOS PROFESORES:

Información general:

- Usted debe conocer el Plan de autoprotección del edificio.
- Es importante que usted conozca la información que se indica en el plano.
 - Situación del E.A.E.
 - Flujo de evacuación.
 - Ubicación de los pulsadores de alarma.
 - Ubicación de los puntos de reunión.
 - Ubicación de los medios de extinción (Extintores, BERS).

Instrucciones al descubrir un incendio:

- Mantenga la calma, no grite ni corra.
- Active el pulsador de alarma más cercano.
- Intente llamar por teléfono al C.C.I : 954.48.61.00
- Utilice los equipos de extinción. Nunca se seque.

Instrucciones en caso de evacuación:

- Si maneja la alarma general del edificio, la están ordenando realizar evacuación.
- Transquilice a los alumnos y comuníquese que deben mantener las vías de forma rápida y ordenada.
- Indique a los alumnos que no usen los ascensores.
- Diríjase al punto más cercano del E.A.E., rompa el código de la sala de seguridad, estacione al chivato de identificación y dirija la evacuación de su zona.
- Ayude a las personas impedidas o discapacitadas a situarse en el punto de reunión.
- En el exterior diríjase al PUNTO DE ENCUENTRO o informe de las incidencias al Jefe de Intervención.

PATIO DE MANIOBRAS

INFORMACIÓN GENERAL

EN CASO DE EVACUACIÓN:

- Sigue las indicaciones del personal del Centro designado para la evacuación.
- Mantenga la calma, no grite ni corra. Evacúe de forma rápida y ordenada.
- Desaloje la zona utilizando las vías de evacuación y seales las estancias al respecto.
- No utilice los ascensores.
- Négase acompañar de sus visitantes externos.
- No obstruya las vías de evacuación. No se detenga.
- En el exterior, diríjase al punto de encuentro. Salida principal del edificio. AE-1
- No saque vehículos del aparcamiento.
- No regrese al edificio hasta que le comuniquen el final de la emergencia.
- Teléfono Centro de Control Interno: 954.48.61.00
- Teléfono Centro de Control Externo: 954.48.73.98

LEYENDA:


- Recorrido principal de evacuación:
- Recorrido alternativo de evacuación:
- Situación de las personas del E.A.E.:
- Usted se encuentre aquí:
- Extintores manuales:
- Punto de manguera:
- Pulsador:

- Señalización en el pavimento de diferente color de 120 x 80 cm.
- Rotulo con pictograma "ZONA DE RESCATE"



TALLERES Y LABORATORIOS DE LA
ESCUELA TÉCNICA SUPERIOR DE INGENIEROS
EVACUACIÓN (USTED SE ENCUENTRA AQUÍ)
PLANTA BAJA DEL L-1

PLANTA BAJA DEL L-1 - EVACUACION

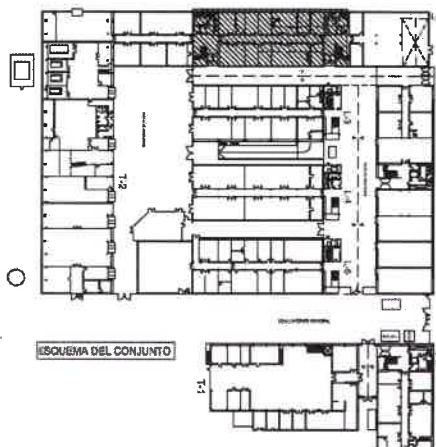

INSTRUCCIONES A LOS PROPIETARIOS

Información general

- Usted debe conocer el Plan de subprotección del edificio.
- Es importante que usted conozca la información que se indica en el plano.
 - Situación del E.A.E.
 - Pílo de evacuación.
 - Situación de los pulsadores de alarma.
 - Ubicación de los puntos de refugio.
 - Situación de los medios de extinción (Extintores, BIEB).

Instrucciones al descubrir un incendio:

- Mantenga la calma, no grite ni corra.
- Active el pulsador de alarma más cercano.
- Intente llamar por teléfono al C.C.1: 954.48.81.00.
- Utilice los equipos de extinción. Nunca actúe solo.

Instrucciones en caso de evacuación:

- Si suena la alarma general del edificio, lo están ordenando realizar evacuación.
- Transmítale a los alumnos y comunicales que deben mantener las salidas de forma rápida y ordenada.
- Indique a los alumnos que no utilicen los ascensores.
- Diríjase al punto más cercano del E.A.E., rompa el cristal de la caja de seguridad, entregue el chequeo de identificación y dirija la evacuación de su zona.
- Ayude a las personas impedidas o discapacitadas a situarse en el punto de refugio.
- En el exterior diríjase al PUNTO DE ENCUENTRO o informe de los incidentes al Jefe de intervención.

INFORMACIÓN GENERAL

EN CASO DE EVACUACIÓN:

- Siga las indicaciones del personal del Centro designado para la evacuación.
- Mantenga la calma, no grite ni corra. Evacúe de forma rápida y ordenada.
- Desaloje la zona utilizando las vías de evacuación y escaleras establecidas al respecto.
- No utilice los ascensores.
- Hágase acompañar de sus visitantes externos.
- No obstruya las vías de evacuación. No se detenga.
- En el exterior, diríjase al punto de encuentro. Salida principal del edificio, AE-1.
- No toque vehículos del aparcamiento.
- No regrese al edificio hasta que le comuniquen al final de la emergencia.
- Teléfono Centro de Control Interno: 954.48.81.00
- Teléfono Centro de Control Externo: 954.48.73.98

LEYENDA:

- Recorrido principal de evacuación
- Recorrido alternativo de evacuación
- Situación de las personas del E.A.E.
- Usted se encuentra aquí
- Extintores manuales
- Punto de encuentro
- Pulsador



Señalización en el pavimento de diferente color de 120 x 80 cm.

Reflejo con pictograma "ZONA DE RESCATE"



TALLERES Y LABORATORIOS DE LA
ESCUELA TÉCNICA SUPERIOR DE INGENIEROS
EVACUACIÓN (USTED SE ENCUENTRA AQUÍ)
PLANTA BAJA DEL L-1

PLANTA BAJA DEL L-1 - EVACUACION

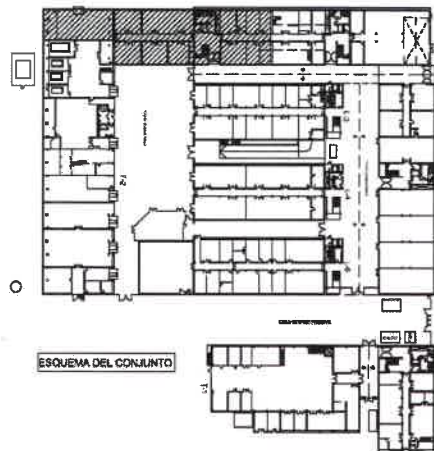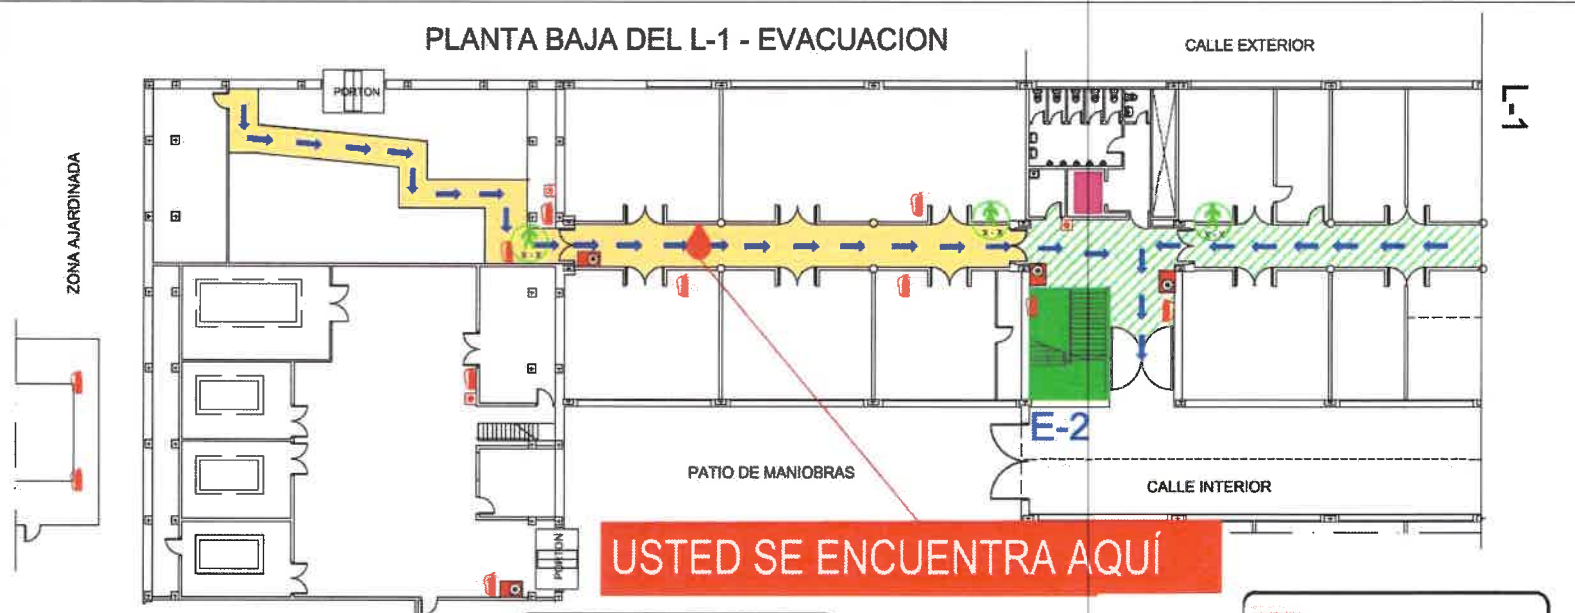

INSTRUCCIONES A LOS PROPIETARIOS:

Información general:

- Usted debe conocer el Plan de autoprotección del edificio.
- Es importante que usted conozca la información que se indica en el plano:
 - Situación del E.A.E.
 - Plano de evacuación.
 - Situación de los pulsadores de alarma.
 - Ubicación de los puntos de refugio.
 - Situación de los medios de extinción (Extintores, BSE).

Instrucciones en caso de evacuación:

- Mantenga la calma, no grite ni corra.
- Active el pulsador de alarma más cercano.
- Intente llamar por teléfono al C.C.I. 954.48.61.00.
- Utilice los equipos de extinción. Nunca actúe solo.
- Si escane la alarma general del edificio, le están ordenando realizar evacuación.
- Tranquilice a los alumnos y comuniqueles que deben evacuar las aulas de forma rápida y ordenada.
- Indíquelo a los alumnos que no utilizan las ascensoras.
- Diríjase al punto más cercano del E.A.E., rompa el cristal de la caja de seguridad, colóquese el chaleco de identificación y dirija la evacuación de su zona.
- Ayuda a las personas impedidas o disminuidas a situarse en el punto de refugio.
- En el exterior diríjase al PUNTO DE ENCUENTRO e informe de las incidencias al Jefe de intervención.

INFORMACIÓN GENERAL

EN CASO DE EVACUACIÓN:

- Siga las indicaciones del personal del Centro designado para la evacuación.
- Mantenga la calma, no grite ni corra. Evacúe de forma rápida y ordenada.
- Desaloje la zona utilizando las vías de evacuación y escaleras establecidas al respecto.
- No utilice los ascensoras.
- Hágase acompañar de sus visitantes externos.
- No obstruya las vías de evacuación. No se detenga.
- En el exterior, diríjase al punto de encuentro. Salida principal del edificio AE-1.
- No seque vestidos del apartamento.
- No regrese al edificio hasta que lo comuniquen al final de la emergencia.
- Teléfono Centro de Control Interno: 954.48.61.00.
- Teléfono Centro de Control Externo: 954.48.73.98.

LEYENDAS:

- Recorrido principal de evacuación
- Recorrido alternativo de evacuación
- Situación de las personas del E.A.E.
- Usted se encuentra aquí
- Extintores manuales
- Punto de manguera
- Pulsador
- Señalización en el pavimento de diferente color de 120 x 60 cm.
- Retículo con pictograma "ZONA DE RESCATE"



TALLERES Y LABORATORIOS DE LA
ESCUELA TÉCNICA SUPERIOR DE INGENIEROS
EVACUACIÓN (USTED SE ENCUENTRA AQUÍ)
PLANTA BAJA DEL L-1

PLANTA BAJA DEL L-1 - EVACUACION



INSTRUCCIONES A LOS PROFESORES:

Información general:

- Usted debe conocer el Plan de autoprotección del edificio.
- Es importante que usted conozca la información que se incluye en el plano.
 - Situación del E.A.E.
 - Flejo de evacuación.
 - Situación de los puntos de alarma.
 - Ubicación de los puntos de refugio.
 - Situación de los medios de extinción (Extintores, BSEB).

Instrucciones al detectar un incendio:

- Mantenga la calma, no grite ni corra.
- Active el pulsador de alarma más cercano.
- Intente llamar por teléfono al C.C.I.: 954.48.61.00
- Utilice los equipos de extinción. Nunca esté solo.

Instrucciones en caso de evacuación:

- Si suena la alarma general del edificio, le están ordenando realizar evacuación.
- Tranquilice a las alumnas y comuníquelas que deben evacuar las aulas de forma rápida y ordenada.
- Velocite a los alumnos que no utilizan los ascensores.
- Diríjase al punto más cercano del E.A.E., rompa el cristal de la caja de seguridad, colóquese el chaleco de identificación y deje la evacuación de su zona.
- Ayude a las personas impedidas o disminuidas a salirse en el punto de refugio.
- En el exterior diríjase al PUNTO DE ENCUENTRO e informe de los incidentes al jefe de intervención.

INFORMACIÓN GENERAL

EN CASO DE EVACUACIÓN:

- Siga las indicaciones del personal del Centro designado para la evacuación.
- Mantenga la calma, no grite ni corra. Evacúe de forma rápida y ordenada.
- Desaloje la zona utilizando las vías de evacuación y ascensores establecidos al respecto.
- No utilice los ascensores.
- Hágase acompañar de sus visitantes externos.
- No obstruya las vías de evacuación. No se distraiga.
- En el exterior, diríjase al punto de encuentro. Déjale principal del edificio, AE-1.
- No seque vehículos del aparcamiento.
- No regrese al edificio hasta que le comuniquen al final de la emergencia.
- Teléfono Centro de Control Interno: 954.48.61.00
- Teléfono Centro de Control Externo: 954.48.73.98

LEYENDA:


- Recorrido principal de evacuación
- Recorrido alternativo de evacuación
- Situación de las personas del E.A.E.
- Usted se encuentra aquí
- Extintores manuales
- Punto de manguera
- Pulsador

Señalización en el pavimento de diferente color de 120 x 80 cm.

Retículo con pictograma "ZONA DE RESCATE"



TALLERES Y LABORATORIOS DE LA
ESCUELA TÉCNICA SUPERIOR DE INGENIEROS
EVACUACIÓN (USTED SE ENCUENTRA AQUÍ)
PLANTA BAJA DEL L-1

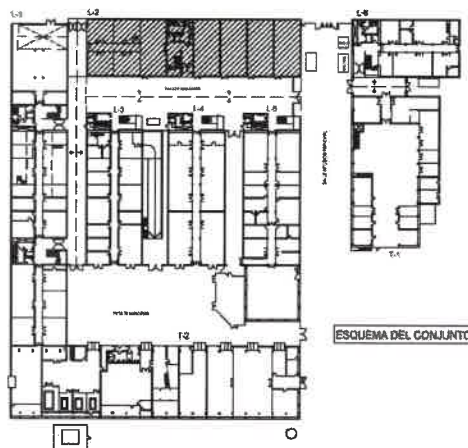

INSTRUCCIONES A LOS PROFESORES:

Información general:

- Usted debe conocer el Plan de autoprotección del edificio.
- Es importante que usted conozca la información que se indica en el plan:
 - Situación del E.A.E.
 - Puntos de evacuación.
 - Situación de los puntos de refugio.
 - Situación de los vectores de evacuación (Estadores, RIEB).

Instrucciones al descubrir un incendio:

- Mantenga la calma, no grite ni corra.
- Active el pulsador de alarma más cercano.
- Intente llamar por teléfono al C.C.I.: 954.45.81.00
- Utilice los equipos de extinción. Nunca apague solo.

Instrucciones en caso de evacuación:

- Si escucha la alarma general del edificio, le están ordenando realizar evacuación.
- Tranquilo e los elevados y comunicados que deben evacuar las rutas de forma rápida y ordenada.
- Indíquelo a los alumnos que no utilizan los ascensores.
- Diríjase al punto más cercano del E.A.E., rompa el cristal de la caja de seguridad, colóquese el chaleco de identificación y dirija la evacuación de su zona.
- Ayude a las personas lesionadas o disminuidas a situarse en el punto de refugio.
- En el exterior diríjase al PUNTO DE ENCUENTRO o informe de las indicaciones al Jefe de intervención.

INFORMACIÓN GENERAL

EN CASO DE EVACUACIÓN:

- Siga las indicaciones del personal del Centro designado para la evacuación.
- Mantenga la calma, no grite ni corra. Evacue de forma rápida y ordenada.
- Desaloje la zona utilizando las vías de evacuación y escaleras establecidas al respecto.
- No utilice los ascensores.
- Hágase acompañar de sus visitantes externos.
- No obstruya las vías de evacuación. No se detenga.
- En el exterior, diríjase al punto de encuentro. Salida principal del edificio, AE-1.
- No seque vehículos del aparcamiento.
- No regrese al edificio hasta que le comuniquen el final de la emergencia.
- Teléfono Centro de Control Interno: 954.45.61.00
- Teléfono Centro de Control Externo: 954.48.73.98

LEYENDA

- Recorrido principal de evacuación
- Recorrido alternativo de evacuación
- Situación de las personas del E.A.E.
- Usted se encuentra aquí
- Extintores manuales
- Punto de encuentro
- Pulsador

Señalización en el pavimento de diferente color de 120 x 60 cm.



Reflejo con pictograma "ZONA DE RESCATE"



TALLERES Y LABORATORIOS DE LA ESCUELA TÉCNICA SUPERIOR DE INGENIEROS

EVACUACIÓN (USTED SE ENCUENTRA AQUÍ) PLANTA BAJA DEL L-2

PLANTA BAJA DEL L-3 - EVACUACION

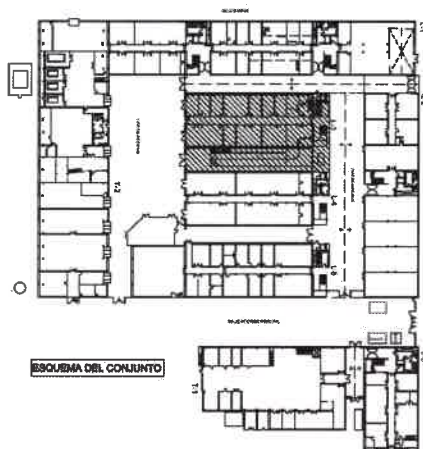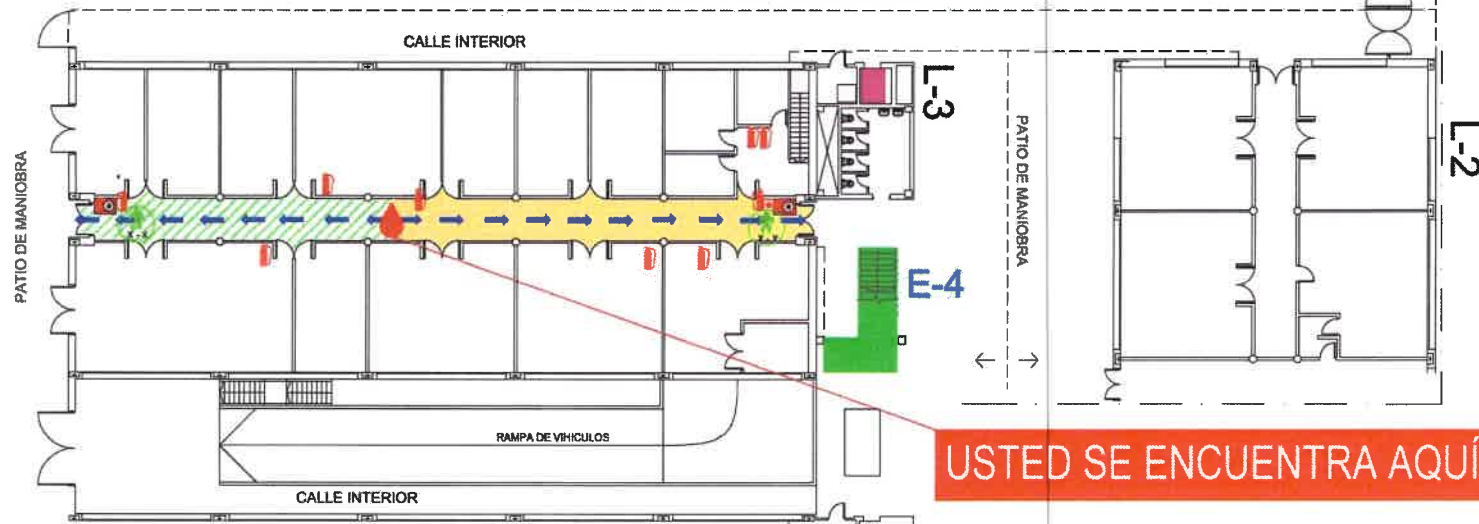

INSTRUCCIONES A LOS PROFESORES:

Información general:

- Usted debe conocer el Plan de autoprotección del edificio.
- Es importante que usted conozca la información que se indica en el plano.
 - Situación del E.A.E.
 - Pájaros de evacuación.
 - Situación de las salidas de emergencia.
 - Situación de los puntos de reunión.
 - Situación de los medios de extinción (Extintores, BSES).

Instrucciones al descubrir un incendio:

- Mantenga la calma, no grite ni corra.
- Active el pulsador de alarma más cercano.
- Intente llamar por teléfono al C.C.I.: 954.48.61.00
- Utilice los equipos de extinción. Nunca extinga solo.

Instrucciones en caso de evacuación:

- Si se vea la alarma general del edificio, le están ordenando realizar evacuación.
- Tranquilice a los alumnos y comuníquales que deben evacuar las aulas de forma rápida y ordenada.
- Indíquese a los alumnos que no utilicen los ascensores.
- Déjese al punto más cercano del E.A.E., corra al exterior de la sala de seguridad, colóquese el chaleco de identificación y dirija la evacuación de su zona.
- Ayude a las personas impedidas o disminuidas a situarse en el punto de reunión.
- En el exterior diríjase al PUNTO DE ENCUENTRO o informe de los incidentes al Jefe de intervención.

INFORMACIÓN GENERAL

EN CASO DE EVACUACIÓN:

- Siga las indicaciones del personal del Centro designado para la evacuación.
- Mantenga la calma, no grite ni corra. Evacúe de forma rápida y ordenada.
- Desaloje la zona utilizando las vías de evacuación y escaleras establecidas al respecto.
- No utilice los ascensores.
- Hágase acompañar de sus visitantes externos.
- No obstruya las vías de evacuación. No se detenga.
- En el exterior, diríjase al punto de encuentro. Salida principal del edificio, AE-1.
- No escape vehículos del aparcamiento.
- No regrese al edificio hasta que lo comuniquen al final de la emergencia.
- Teléfono Centro de Control Interno: 954.48.61.00
- Teléfono Centro de Control Externo: 954.48.73.98

LEYENDA:

Recorrido principal de evacuación



Recorrido alternativo de evacuación



Situación de las personas del E.A.E.



Usted se encuentra aquí



Extintores manuales



Punto de reunión



Pulsador



Señalización en el pavimento de diferente color de 120 x 90 cm.





Botón con pictograma



TALLERES Y LABORATORIOS DE LA
ESCUELA TÉCNICA SUPERIOR DE INGENIEROS
EVACUACIÓN (USTED SE ENCUENTRA AQUÍ)
PLANTA BAJA DEL L-4

PLANTA BAJA DEL L-4 - EVACUACION

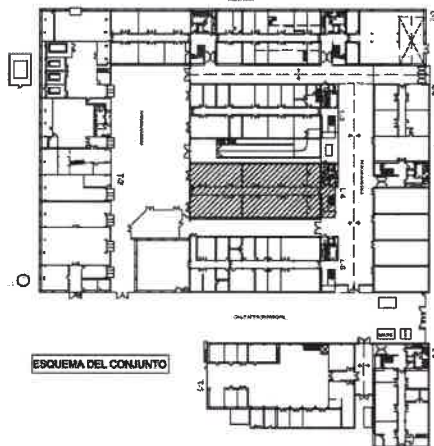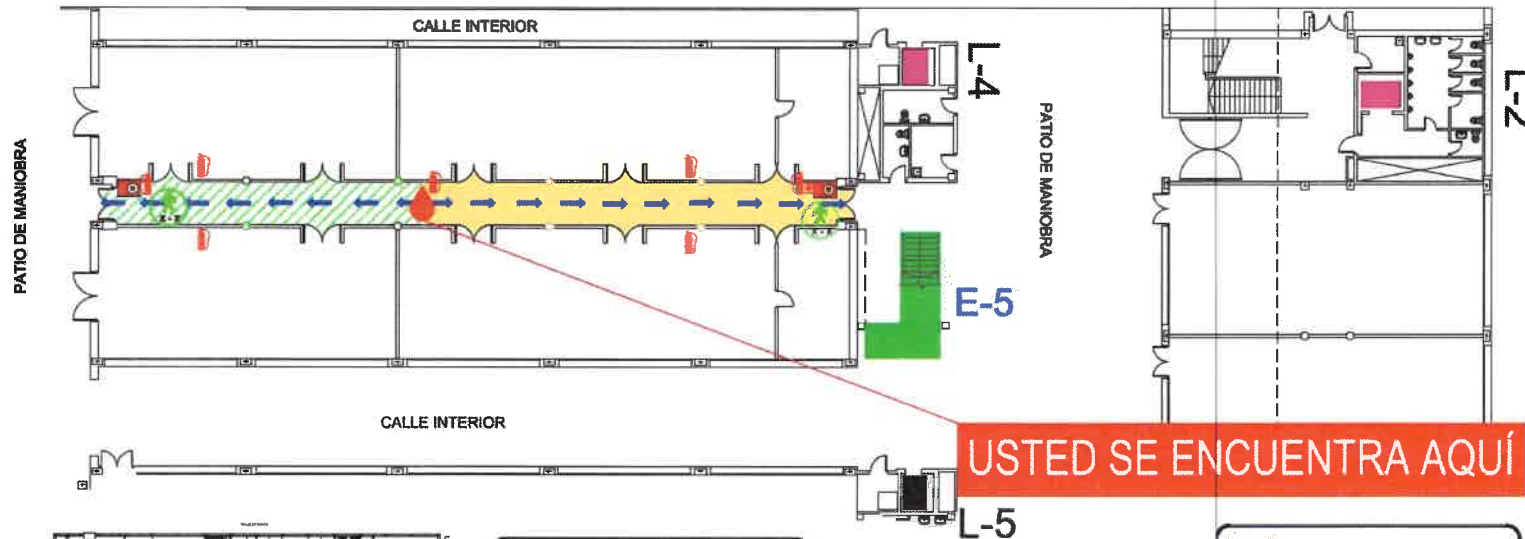

INSTRUCCIONES A LOS PROPRIETARIOS

Información general:

- Usted debe conocer el Plan de subprotección del edificio.
- Es importante que usted conozca la información que se indica en el plano.
 - Situación del E.A.E.
 - Flujo de evacuación.
 - Situación de los puntos de alarma.
 - Situación de los puntos de refugio.
 - Situación de los medios de extinción (Extintores, DSES)

Instrucciones al descubrir un incendio:

- Mantenga la calma, no grite ni corra.
- Active el pulsador de alarma más cercano.
- Intente llamar por teléfono al C.C.I.: 954 48.61.00
- Utilice los equipos de extinción. Nunca actúe solo.

Instrucciones en caso de evacuación:

- Si se ve la alarma general del edificio, la están ordenando realizar evacuación.
- Transmítale a los alumnos y compañeros que deben evacuar las aulas de forma rápida y ordenada.
- Indíquelo a los alumnos que no utilicen los ascensores.
- Diríjase al punto más cercano del E.A.E., rompa el cristal de la caja de seguridad, colóquese el chaleco de identificación y cierre la evacuación de su zona.
- Ayude a las personas impedidas o distribúelas a aulas en el punto de refugio.
- En el exterior diríjase al PUNTO DE ENCUENTRO e informe de las incidencias al Jefe de intervención.

INFORMACIÓN GENERAL

EN CASO DE EVACUACIÓN:

- Sigue las indicaciones del personal del Centro designado para la evacuación.
- Mantenga la calma, no grite ni corra. Evacúe de forma rápida y ordenada.
- Desaloje la zona utilizando las vías de evacuación y ascensores establecidos al respecto.
- No utilice los ascensores.
- Hágase acompañar de sus visitantes externos.
- No obstruya las vías de evacuación. No se detenga.
- En el exterior, diríjase al punto de encuentro. Salida principal del edificio. AE-1
- No escape vehículos del aparcamiento.
- No regrese al edificio hasta que se comuniquen el final de la emergencia.
- Teléfono Centro de Control Interno: 954.48.61.00
- Teléfono Centro de Control Externo: 954.45.73.09

LEYENDA

Recorrido principal de evacuación:

Recorrido alternativo de evacuación:

Situación de las personas del E.A.E.

Usted se encuentra aquí:

Extintores manuales:

Punto de encuentro:

Pulsador:


Subítemale en el pavimento de diferentes color de 125 x 80 cm.

Redúcelo con fotografías "20 NA EN NEGATIVO"




TALLERES Y LABORATORIOS DE LA
ESCUELA TÉCNICA SUPERIOR DE INGENIEROS
EVACUACIÓN (USTED SE ENCUENTRA AQUÍ)
PLANTA BAJA DEL L-1

PLANTA BAJA DEL L-5 - EVACUACION

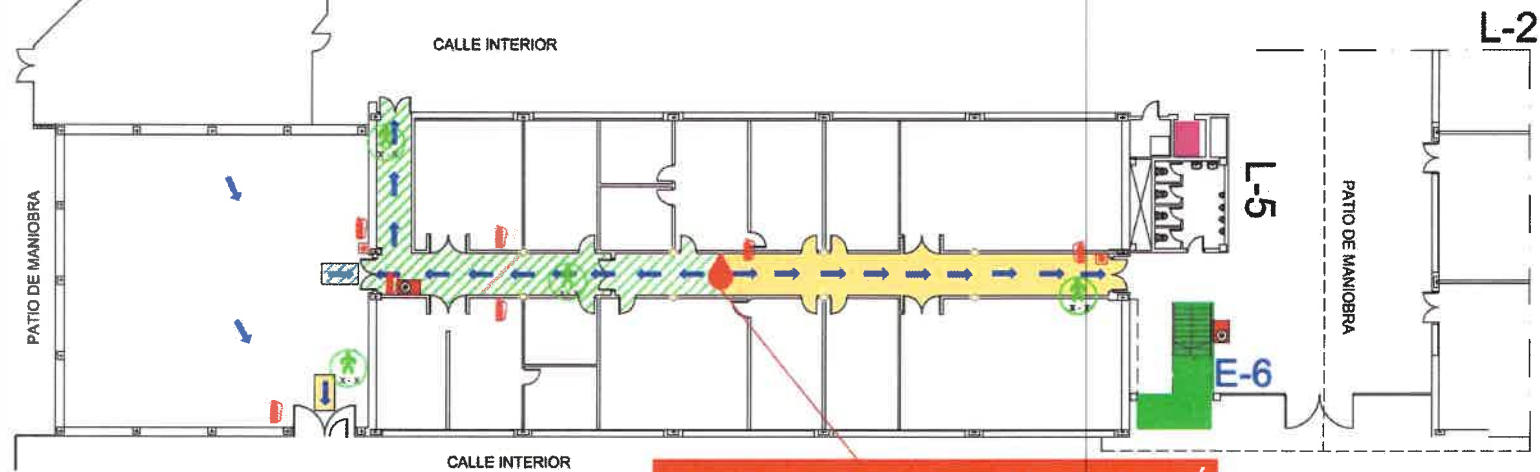

USTED SE ENCUENTRA AQUÍ

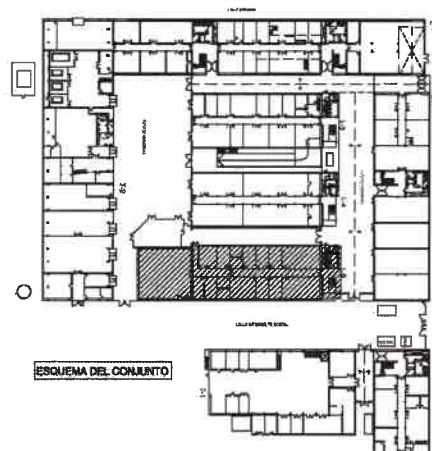

INSTRUCCIONES A LOS PROPIETARIOS

Información general:

- * Usted debe conocer el Plan de autoprotección del edificio.
- * Es importante que usted conozca la información que se brinda en el plano.
 - Situación del E.A.E.
 - Flujo de evacuación.
 - Situación de los palmatorios de alarma.
 - Ubicación de los puntos de refugio.
 - Situación de los medios de extinción (Extintores, DREs)

Instrucciones en caso de evacuación:

- * Mantenga la calma, no grite ni corra.
- * Active el pulsador de alarma más cercano.
- * Intente llamar por teléfono al C.C.I : 954.48.51.00
- * Utilice los equipos de extinción. Nunca acte solo.
- * Si ocurre la alarma general del edificio, le están ordenando realizar evacuación.
- * Transpase a los alarmas y comunicales que deben evacuar los autos de forma rápida y ordenada.
- * Indique a los señores que no utilicen los ascensores.
- * Diríjase al punto más cercano del E.A.E., rompa el cristal de la caja de seguridad, colóquese el chaleco de identificación y dirija la evacuación de su zona.
- * Ayude a las personas impedidas o discapacitadas a salirse en el punto de refugio.
- * Si el exterior dirija al PUNTO DE ENCUENTRO e informe de las incidencias al jefe de intervención.

INFORMACIÓN GENERAL

EN CASO DE EVACUACIÓN:

- * Siga las indicaciones del personal del Centro designado para la evacuación.
- * Mantenga la calma, no grite ni corra. Evacue de forma rápida y ordenada.
- * Desaloje la zona utilizando las vías de evacuación y escaleras establecidas al respecto.
- * No utilice los ascensores.
- * Hágase acompañar de sus visitantes externos.
- * No obstruya las vías de evacuación. No se demore.
- * En el exterior, diríjase al punto de encuentro. Bataje principal del edificio.
- * No saque vehículos del apartamento.
- * No regrese al edificio hasta que le comuniquen el final de la emergencia.
- * Teléfono Centro de Control Interno: 954.48.01.00
- * Teléfono Centro de Control Externo: 954.48.73.99

LEYENDA

- Recorrido principal de evacuación
- Recorrido alternativo de evacuación
- Situación de las personas del E.A.E.
- Usted se encuentra aquí
- Extintores manuales
- Punto de encuentro
- Pulsador

Quedará en el parquizado de
diferente color de 120 x 80 cm.

Botón con pictograma
"ZONA DE RESCATE"



TALLERES Y LABORATORIOS DE LA
ESCUELA TÉCNICA SUPERIOR DE INGENIEROS
EVACUACIÓN (USTED SE ENCUENTRA AQUÍ)
PLANTA BAJA DEL L-5


L-2

PLANTA BAJA DEL L-6 - EVACUACIÓN


CALLE EXTERIOR

L-6

ZONA BICICLETAS

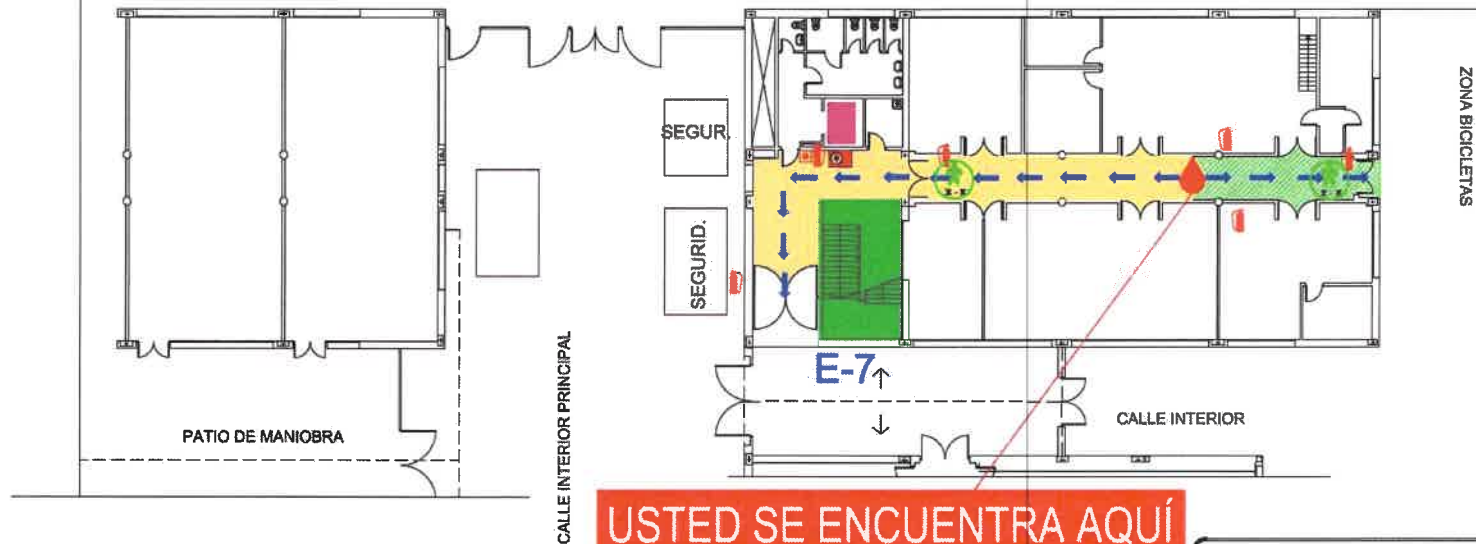

USTED SE ENCUENTRA AQUÍ

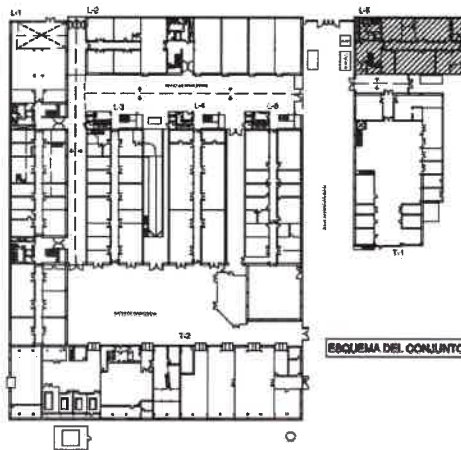

INSTRUCCIONES A LOS PROFESORES:

Información general:

• Usted debe conocer el Plan de subprotección del edificio.

• Es importante que usted conozca la información que se indica en el plano.

- Situación del E.A.E.
- Flujo de evacuación.
- Situación de los puntos de alarma.
- Ubicación de los puntos de refugio.
- Situación de los medios de extinción (Extintores, BIEB).

Instrucciones al descubrir un incendio:

- Mantenga la calma, no grite ni corra.
- Active el pulsador de alarma más cercano.
- Intente llamar por teléfono al C.G.I.: 954.48.61.00
- Utilice los equipos de extinción. Nunca actúe solo.

Instrucciones en caso de evacuación:

- Si se avisa la alarma general del edificio, le están ordenando realizar evacuación.
- Tranquilice a los alumnos y comuniqueles que deben evacuar las vías de forma rápida y ordenada.
- Indíquese a los alumnos que no utilicen los ascensores.
- Diríjase al punto más cercano del E.A.E., rompa el cristal de la caja de seguridad, colóquese el chaleco de identificación y dirija la evacuación de su zona.
- Ayude a las personas impedidas o disminuidas a situarse en el punto de refugio.
- En el exterior diríjase al PUNTO DE ENCUENTRO e informe de las incidencias al Jefe de Intervención.

INFORMACIÓN GENERAL

EN CASO DE EVACUACIÓN:

- Siga las indicaciones del personal del Centro designado para la evacuación.
- Mantenga la calma, no grite ni corra. Evacúe de forma rápida y ordenada.
- Desaloje la zona utilizando las vías de evacuación y escaleras establecidas al respecto.
- No utilice los ascensores.
- Nájase acompañar de sus visitantes externos.
- No obstruya las vías de evacuación. No se detenga.
- En el exterior, diríjase al punto de encuentro. Salida principal del edificio: AE-1
- No saque vehículos del aparcamiento.
- No regrese al edificio hasta que lo comuniquen al final de la emergencia.
- Teléfono Centro de Control Interno: 954.48.61.00
- Teléfono Centro de Control Externo: 954.48.73.98

LEYENDA:

Ruta principal de evacuación



Ruta alternativa de evacuación



Situación de las personas del E.A.E.



Usted se encuentra aquí



Extintores manuales



Punto de encuentro



Pulsador



Señalización en el pavimento de diferentes colores de 120 x 60 cm.



Botón con pictograma "ZONA DE RESCATE"




TALLERES Y LABORATORIOS DE LA
ESCUELA TÉCNICA SUPERIOR DE INGENIEROS
EVACUACIÓN (USTED SE ENCUENTRA AQUÍ)
PLANTA BAJA DEL L-6

PLANTA BAJA DEL T-1 - EVACUACION



USTED SE ENCUENTRA AQUÍ

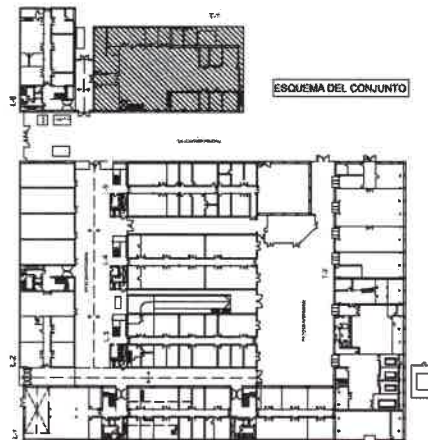

INSTRUCCIONES A LOS PROFESORES:

Información general:

- Usted debe conocer el Plan de autoprotección del edificio.
- Es importante que usted conozca la información que se indica en el plano.

- Situación del E.A.E.
- Flujo de evacuación.
- Situación de los puertos de escape.
- Ubicación de los puntos de reunión.
- Situación de los medios de extinción (Extintores, BSB).

Instrucciones al descubrir un incendio:

- Mantenga la calma, no grite ni corra.
- Active el pulsador de alarma más cercano.
- Intente llamar por teléfono al C.C.I.: 954.48.61.00
- Utilice los equipos de extinción. Nunca actúe solo.

Instrucciones en caso de evacuación:

- Si suena la alarma general del edificio, le están ordenando realizar evacuación.
- Transmítale a los alumnos y comunicales que deben evacuar las aulas de forma rápida y ordenada.
- Indíquele a los alumnos que no utilicen los ascensores.
- Diríjase al punto más cercano del E.A.E., rompa el cristal de la caja de emergencia, colóquese el chaleco de identificación y dirija la evacuación de su zona.
- Ayude a las personas impedidas o disminuidas a situarse en el punto de reunión.
- En el exterior diríjase al PUNTO DE ENCUENTRO e informe de las incidencias al Jefe de Intervención.

INFORMACIÓN GENERAL

EN CASO DE EVACUACIÓN:

- Sigue las indicaciones del personal del Centro designado para la evacuación.
- Mantenga la calma, no grite ni corra. Evase de forma rápida y ordenada.
- Desaloje la zona utilizando las vías de evacuación y escaleras establecidas al respecto.
- No utilice los ascensores.
- Hágase acompañar de sus visitantes externos.
- No obstruya las vías de evacuación. No se detenga.
- En el exterior, diríjase al punto de encuentro. Salga principal del edificio, AE-1.
- No seque vehículos del aparcamiento.
- No regrese al edificio hasta que le comuniquen al final de la emergencia.
- Teléfono Centro de Control Interno: 954.48.61.00
- Teléfono Centro de Control Externo: 954.48.73.98

LEYENDA:




Exhibición en el portafolio de diferentes color de 120 x 90 cm.

Reflejo con pirámide "ZONA DE RESCATE"





TALLERES Y LABORATORIOS DE LA ESCUELA TÉCNICA SUPERIOR DE INGENIEROS

EVACUACIÓN (USTED SE ENCUENTRA AQUÍ)
PLANTA BAJA (EL T-1)

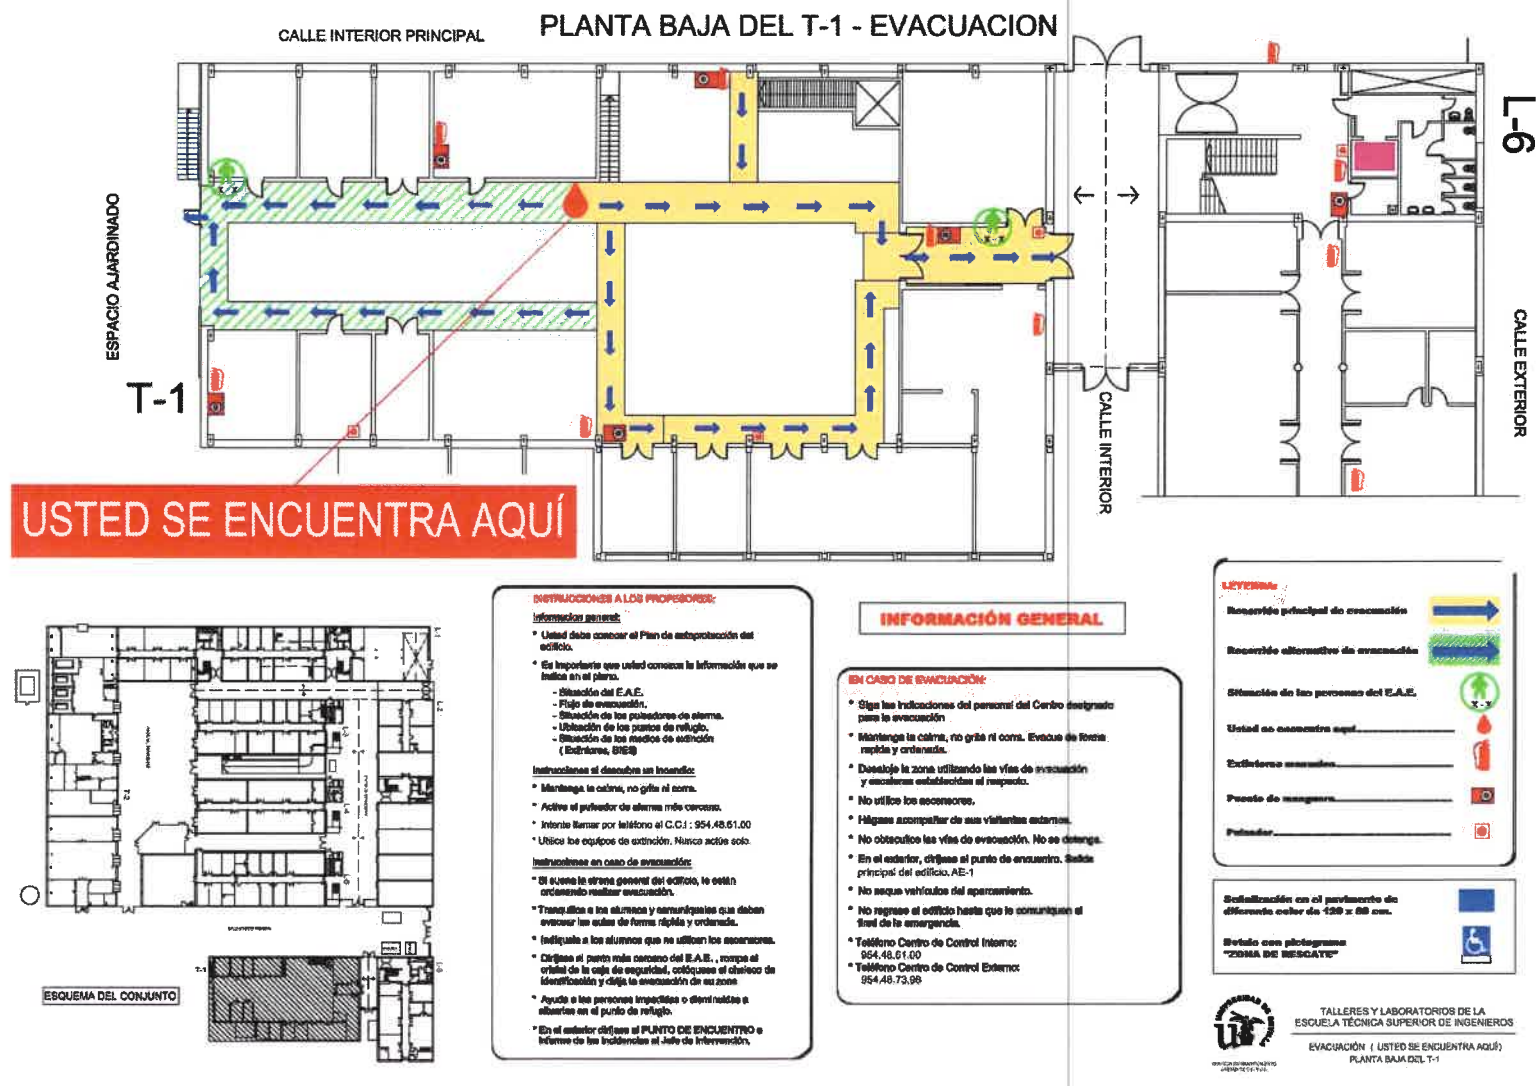



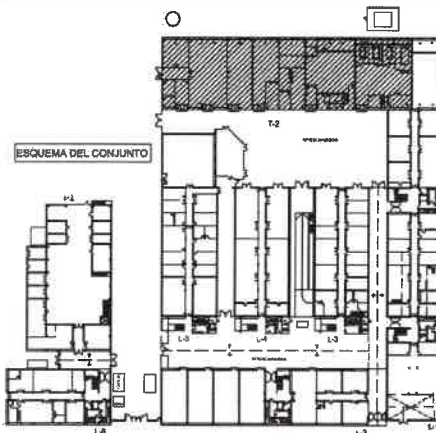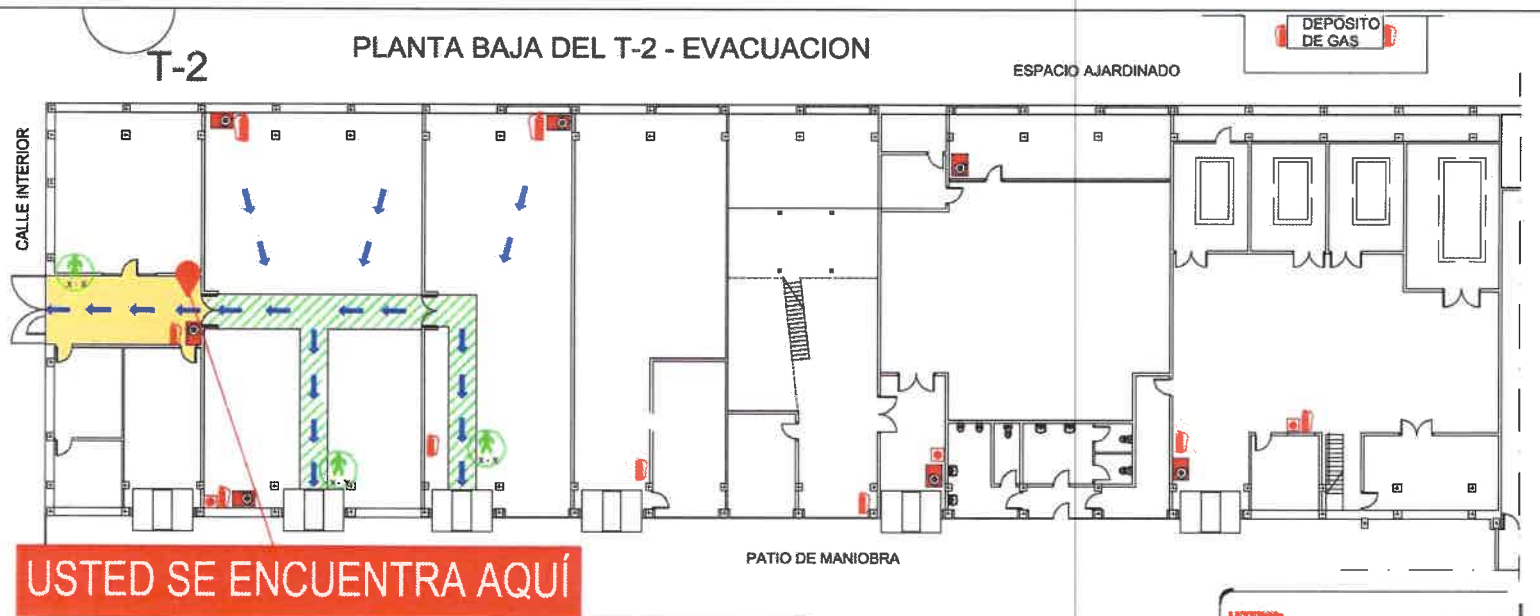

INSTRUCCIONES A LOS PROFESORES:

Información general:

- * Usted debe conocer el Plan de autoprotección del edificio.
- * Es importante que usted conozca la información que se indica en el plano:
 - Situación del E.A.E.
 - Flujo de evacuación.
 - Situación de los puntos de reunión.
 - Ubicación de los puntos de refugio.
 - Situación de los medios de evacuación (Escaleras, BIEB).

Instrucciones al descubrir un incendio:

- * Mantenga la calma, no grite ni corra.
- * Active el pulsador de alarma más cercano.
- * Intente llamar por teléfono al C.C.I.: 954.48.61.00
- * Utilice los equipos de extinción. Nunca actúe solo.

Instrucciones en caso de evacuación:

- * Si suena la alarma general del edificio, le están ordenando realizar evacuación.
- * Transmite a los alumnos y comunicales que deben evacuar las aulas de forma rápida y ordenada.
- * Indique a los alumnos que no utilicen los ascensores.
- * Diríjase al punto más cercano del E.A.E., rompa el cristal de la caja de seguridad, colóquese el chaleco de identificación y dirija la evacuación de su zona.
- * Ayuda a las personas impedidas o distraídas a alcanzar el punto de reunión.
- * En el exterior diríjase al PUNTO DE ENCUENTRO e informe de las incidencias al Jefe de Intervención.

INFORMACIÓN GENERAL

EN CASO DE EVACUACIÓN:

- * Siga las indicaciones del personal del Centro designado para la evacuación.
- * Mantenga la calma, no grite ni corra. Evacúe de forma rápida y ordenada.
- * Desaloje la zona utilizando las vías de evacuación y escaleras habilitadas al respecto.
- * No utilice los ascensores.
- * Hágase acompañar de sus visitantes externos.
- * No obstruya las vías de evacuación. No se detenga.
- * En el exterior, diríjase al punto de encuentro, fuera principal del edificio AE-1.
- * No saque vehículos del aparcamiento.
- * No regrese al edificio hasta que le comuniquen el final de la emergencia.
- * Teléfono Centro de Control Interno: 954.48.61.00
- * Teléfono Centro de Control Externo: 954.48.73.99

LEYENDA:


- Recorrido principal de evacuación**
- Recorrido alternativo de evacuación**
- Situación de los puntos del E.A.E.**
- Ubicación de ascensor**
- Extintores**
- Punto de encuentro**
- Punto de encuentro**



Señalización en el pavimento de diferente color de 120 x 60 cm.

Salida con pictograma "ZONA DE RESCATE"



TALLERES Y LABORATORIOS DE LA
ESCUELA TÉCNICA SUPERIOR DE INGENIEROS
EVACUACIÓN (USTED SE ENCUENTRA AQUÍ)
PLANTA BAJA DEL T-2

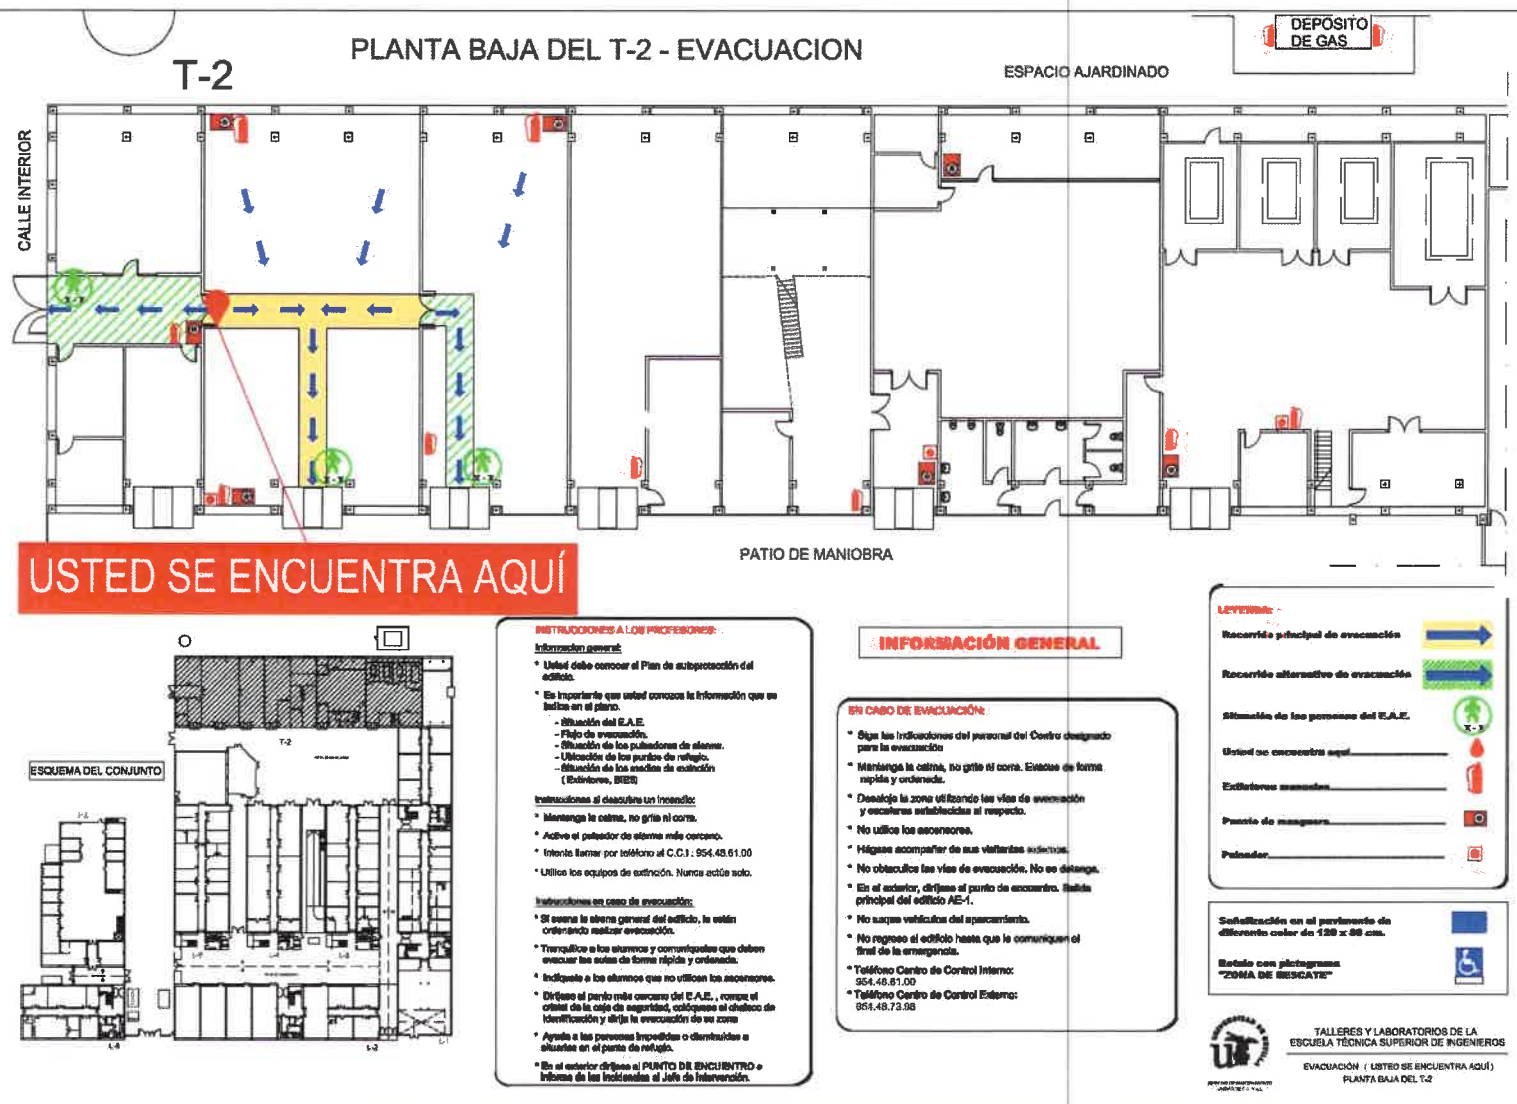

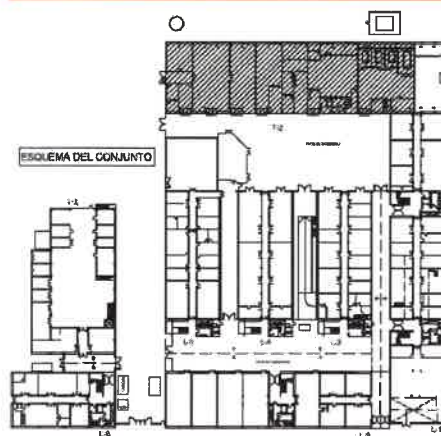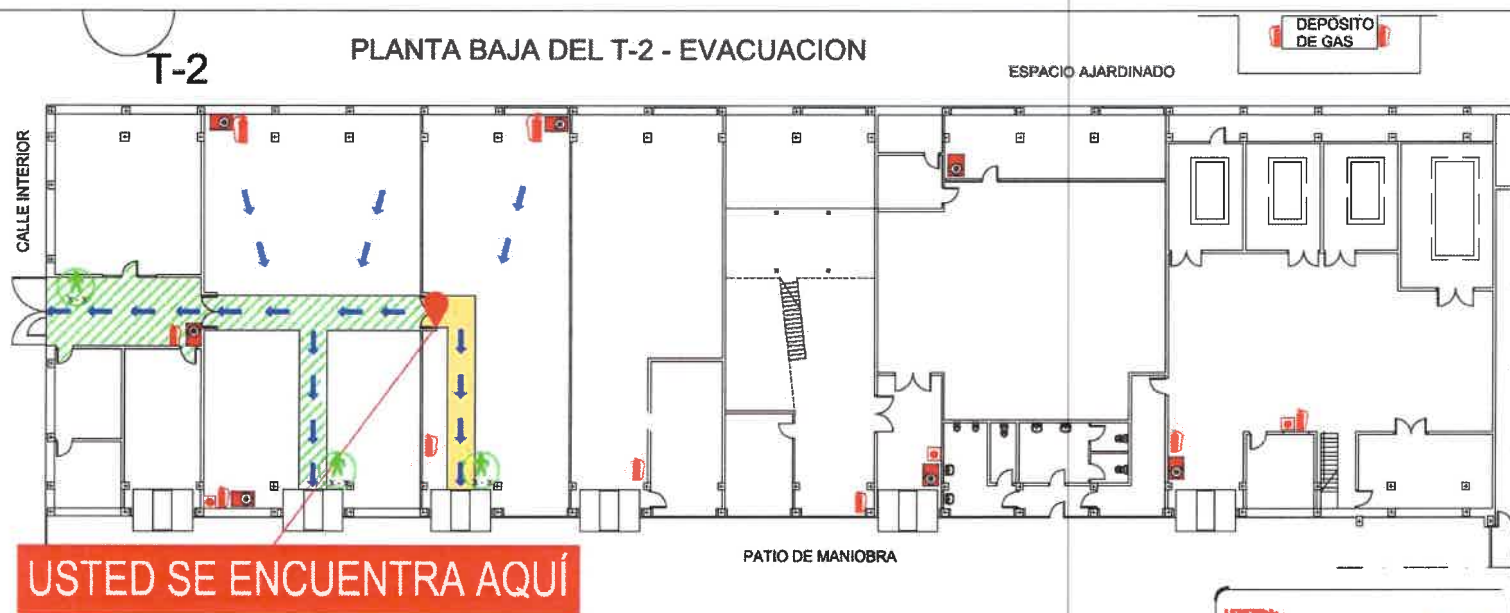

INSTRUCCIONES A LOS PROFESORES:

Información general:

- Usted debe conocer el Plan de autoprotección del edificio.
- Es importante que usted conozca la información que se incluye en el plano.

- Situación del E.A.E.
- Píleo de evacuación.
- Situación de los pulsadores de alarma.
- Ubicación de los puntos de refugio.
- Situación de los medios de extinción (Extintores, MOTO).

Instrucciones al descubrir un incendio:

- Mantenga la calma, no grite ni corra.
- Active el pulsador de alarma más cercano.
- Intente llamar por teléfono al C.G.I.: 954.48.61.00
- Utilice los equipos de extinción. Nunca actúe solo.

Instrucciones en caso de evacuación:

- Si suena la alarma general del edificio, le están ordenando realizar evacuación.
- Transmítale a los alumnos y comuníquese que deben evacuar las aulas de forma rápida y ordenada.
- Indíquese a los alumnos que no utilicen los ascensores.
- Diríjase al punto más cercano del E.A.E., rompa el cristal de la caja de seguridad, coléguese el chaleco de identificación y dirija la evacuación de su zona.
- Ayude a las personas impedidas o disminuidas a situarse en el punto de refugio.
- En el exterior diríjase al PUNTO DE ENCUENTRO e informe de las incidencias al jefe de intervención.

INFORMACIÓN GENERAL

EN CASO DE EVACUACIÓN:

- Siga las indicaciones del personal del Centro designado para la evacuación.
- Mantenga la calma, no grite ni corra. Evacúe de forma rápida y ordenada.
- Desocupe la zona utilizando las vías de evacuación y caminos establecidos al respecto.
- No utilice los ascensores.
- Hágase acompañar de sus visitantes externos.
- No obturule las vías de evacuación. No se detenga.
- En el exterior, diríjase al punto de encuentro. Salida principal del edificio AE-1.
- No saque vehículos del aparcamiento.
- No regrese al edificio hasta que le comuniquen el SÍMBOLO de emergencia.
- Teléfono Centro de Control Interno: 954.48.61.00
- Teléfono Centro de Control Externo: 954.48.73.95

LEYENDA:



Señalización en el pavimento de diferentes colores de 120 x 80 cm.


Señales con pictogramas "ZONA DE RESCATE"




TALLERES Y LABORATORIOS DE LA ESCUELA TÉCNICA SUPERIOR DE INGENIEROS

EVACUACIÓN: USTED SE ENCUENTRA AQUÍ; PLANTA BAJA DEL T-2



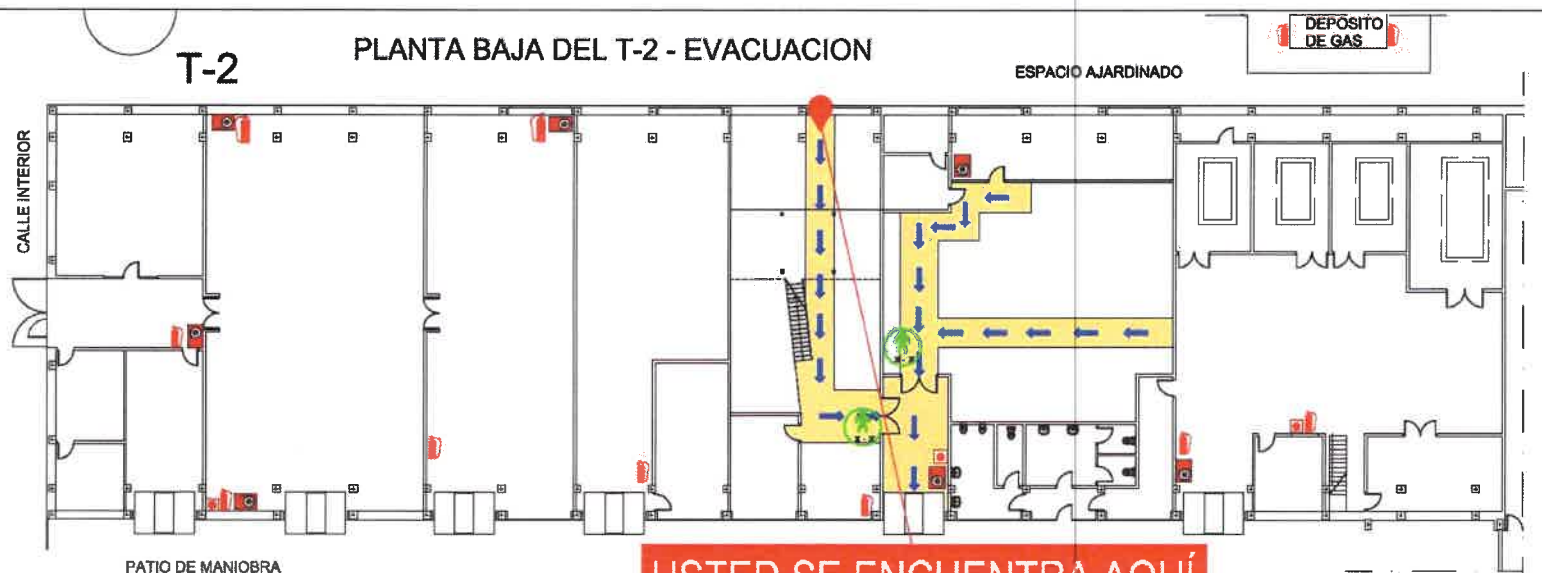

USTED SE ENCUENTRA AQUÍ

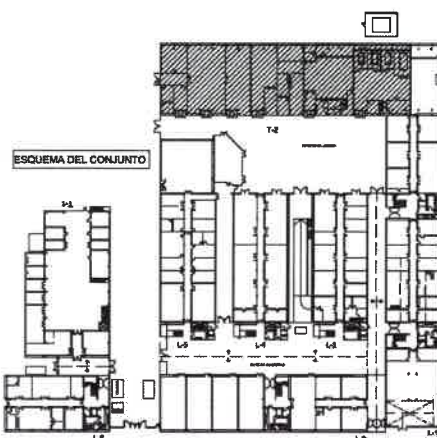

INSTRUCCIONES A LOS PROFESORES:

Información general:

- * Usted debe conocer el Plan de autoprotección del edificio.
- * Es importante que usted conozca la información que se indica en el plano.
 - Situación del E.A.E.
 - Pájar de evacuación.
 - Situación de los puntos de alarma.
 - Ubicación de los puntos de refugio.
 - Situación de los medios de extinción (Extintores, WES).

Instrucciones al descubrir un incendio:

- * Mantenga la calma, no grite ni corra.
- * Active el pulsador de alarma más cercano.
- * Intente llamar por teléfono al C.C.I.: 954.48.61.00.
- * Utilice los equipos de extinción. Nunca actúe solo.

Instrucciones en caso de evacuación:

- * Si suena la alarma general del edificio, le están ordenando realizar evacuación.
- * Transfiera a los alumnos y conserjes que deben evacuar los aulas de forma rápida y ordenada.
- * Indique a los alumnos que no utilicen los ascensores.
- * Diríjase al punto más cercano del E.A.E., rompa el cristal de la caja de seguridad, colóquese el chaleco de identificación y dirija la evacuación de su zona.
- * Ayude a las personas impedidas o disminuidas a situarse en el punto de refugio.
- * En el exterior diríjase al PUNTO DE ENCUENTRO e informe de las incidencias al jefe de intervención.

INFORMACIÓN GENERAL

EN CASO DE EVACUACIÓN:

- * Siga las indicaciones del personal del Centro designado para la evacuación.
- * Mantenga la calma, no grite ni corra. Evacúese de forma rápida y ordenada.
- * Desaloje la zona utilizando las vías de evacuación y escaleras substituidas al respecto.
- * No utilice los ascensores.
- * Hágase acompañar de sus visitantes externos.
- * No obstruya las vías de evacuación. No se detenga.
- * En el exterior, diríjase al punto de encuentro, halla principal del edificio AB-1.
- * No saque vehículos del aparcamiento.
- * No regrese al edificio hasta que lo comuniquen al final de la emergencia.
- * Teléfono Centro de Control Interno: 954.48.61.00.
- * Teléfono Centro de Control Externo: 954.48.73.98.

LEYENDA:

- Recorrido principal de evacuación**
- Recorrido alternativo de evacuación**
- Situación de los puntos del E.A.E.**
- Unidad de evacuación aquí**
- Extintores**
- Punto de encuentro**
- Pulsador**


Señalización en el pavimento de diferentes colores de 200 x 80 cm.


Botón con pictograma "ZONA DE RESCATE"





TALLERES Y LABORATORIOS DE LA ESCUELA TÉCNICA SUPERIOR DE INGENIEROS

EVACUACIÓN (USTED SE ENCUENTRA AQUÍ)
PLANTA BAJA DEL T-2

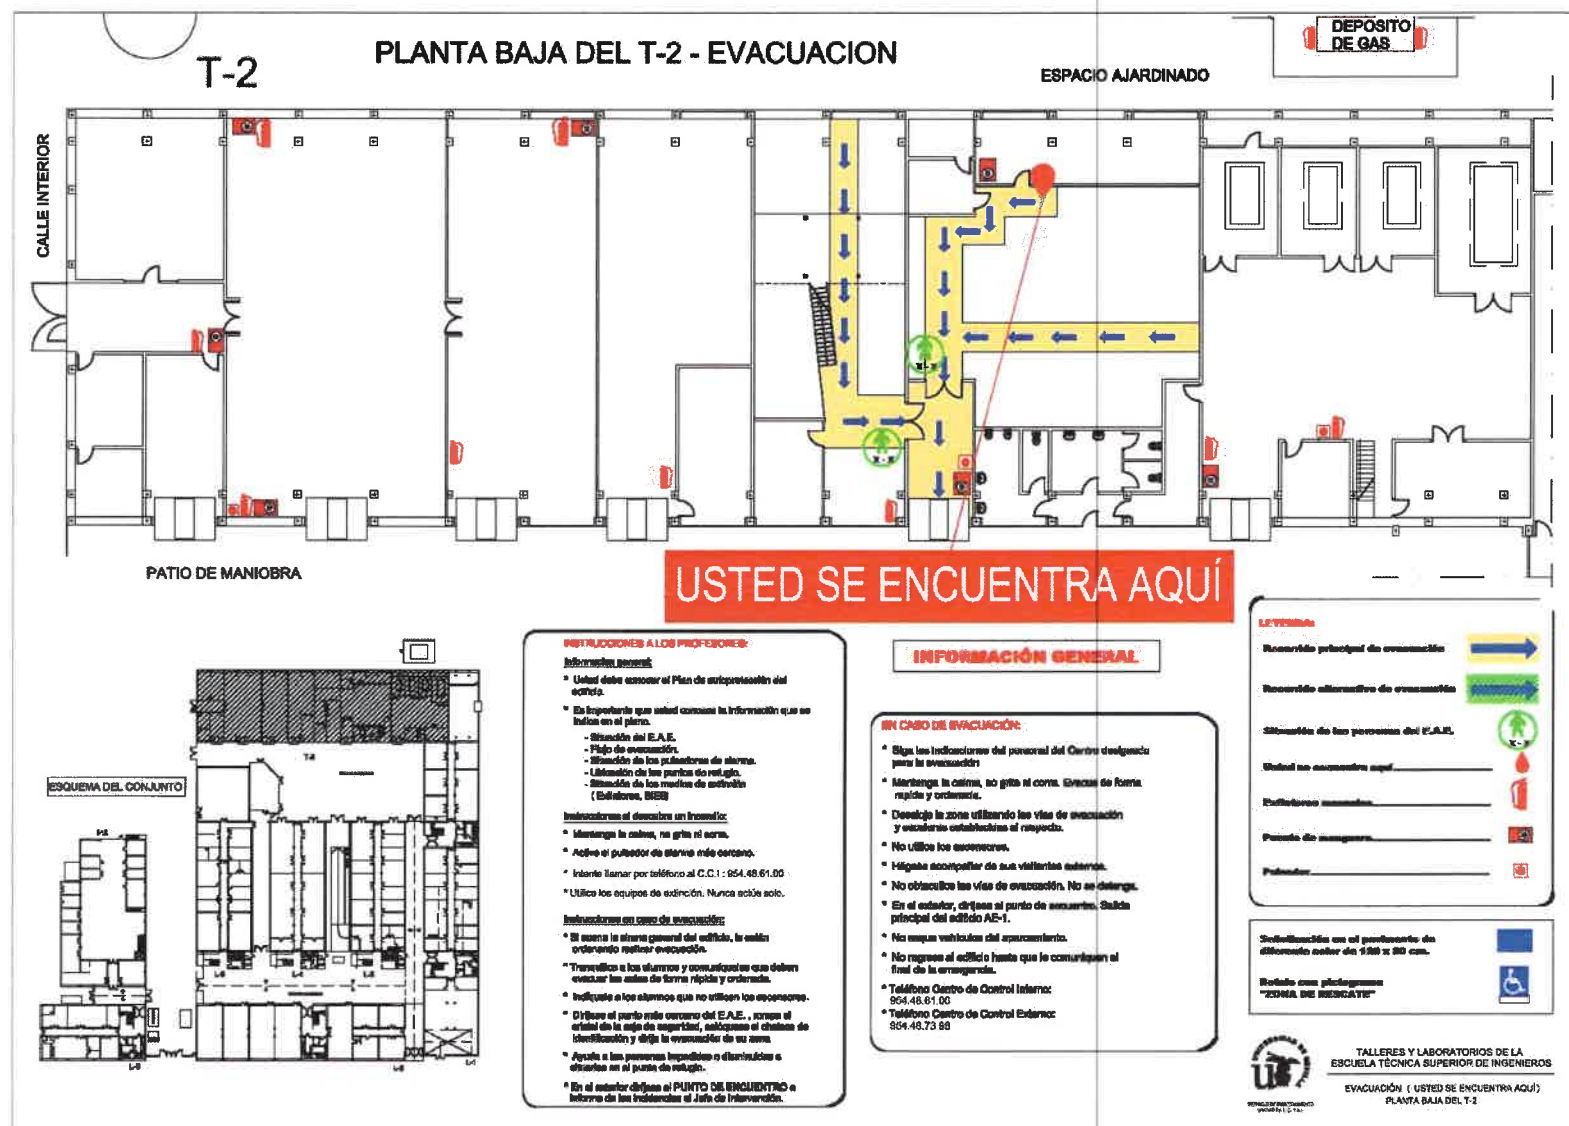

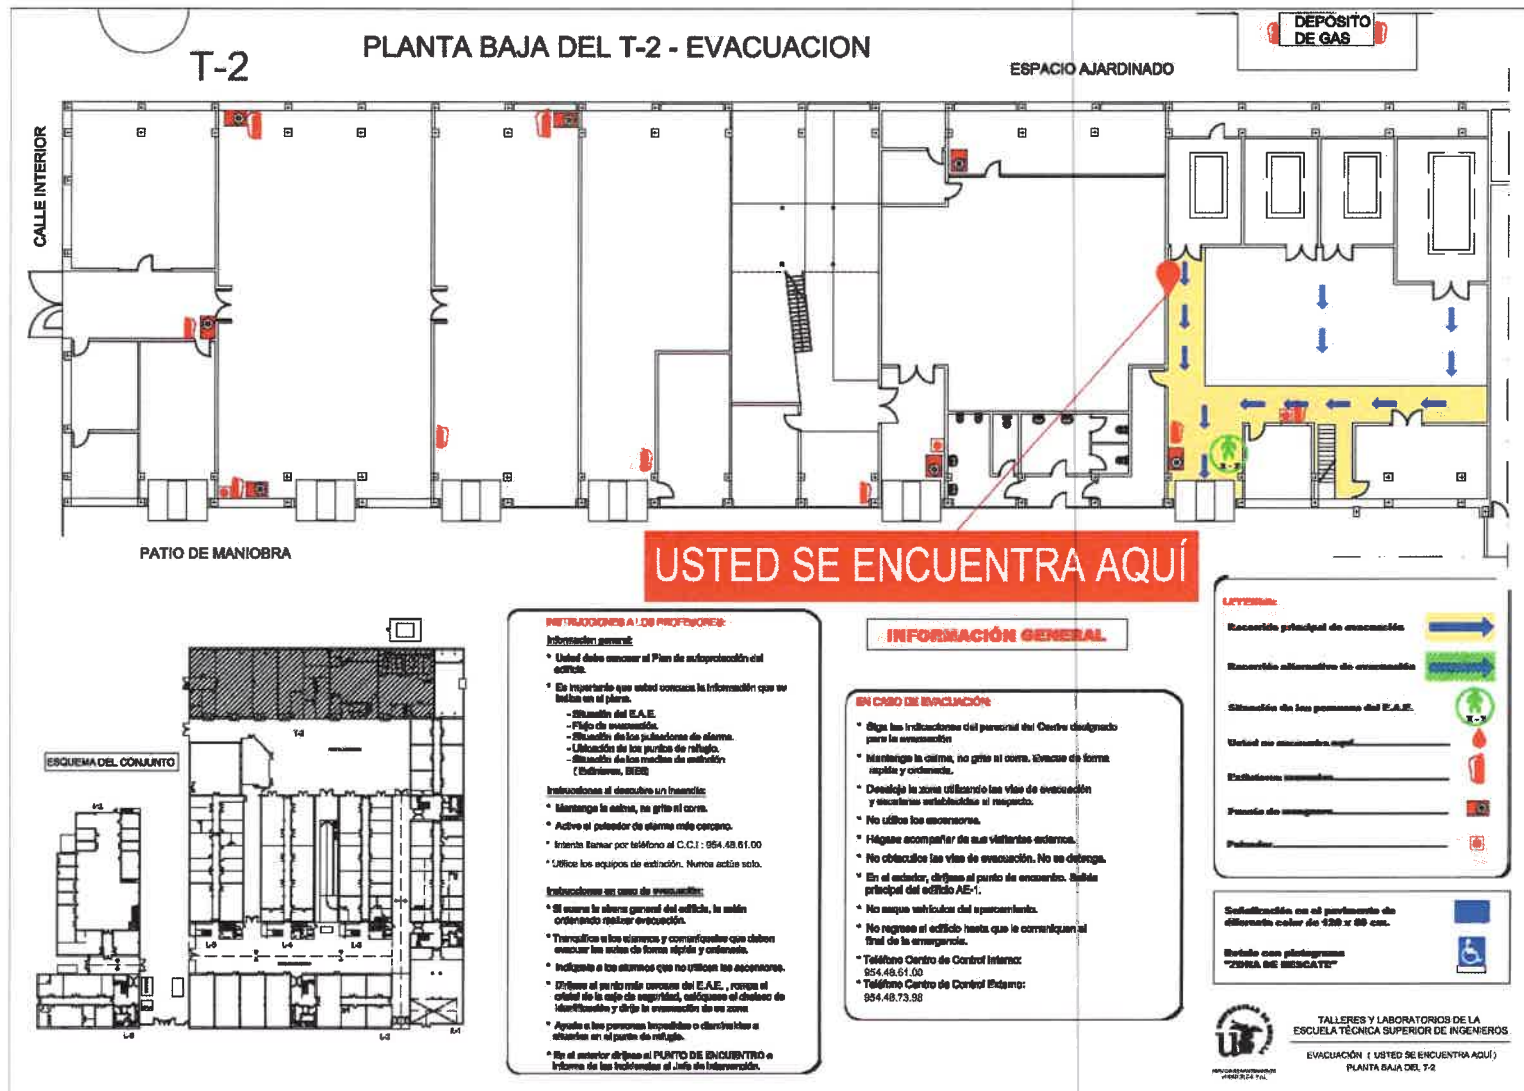

PLANTA PRIMERA DEL L-1 - EVACUACIÓN

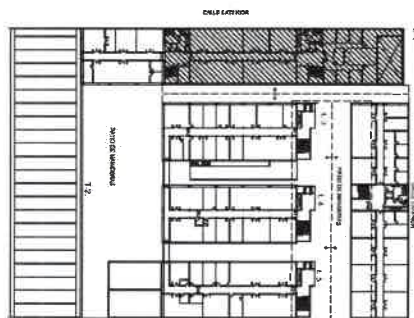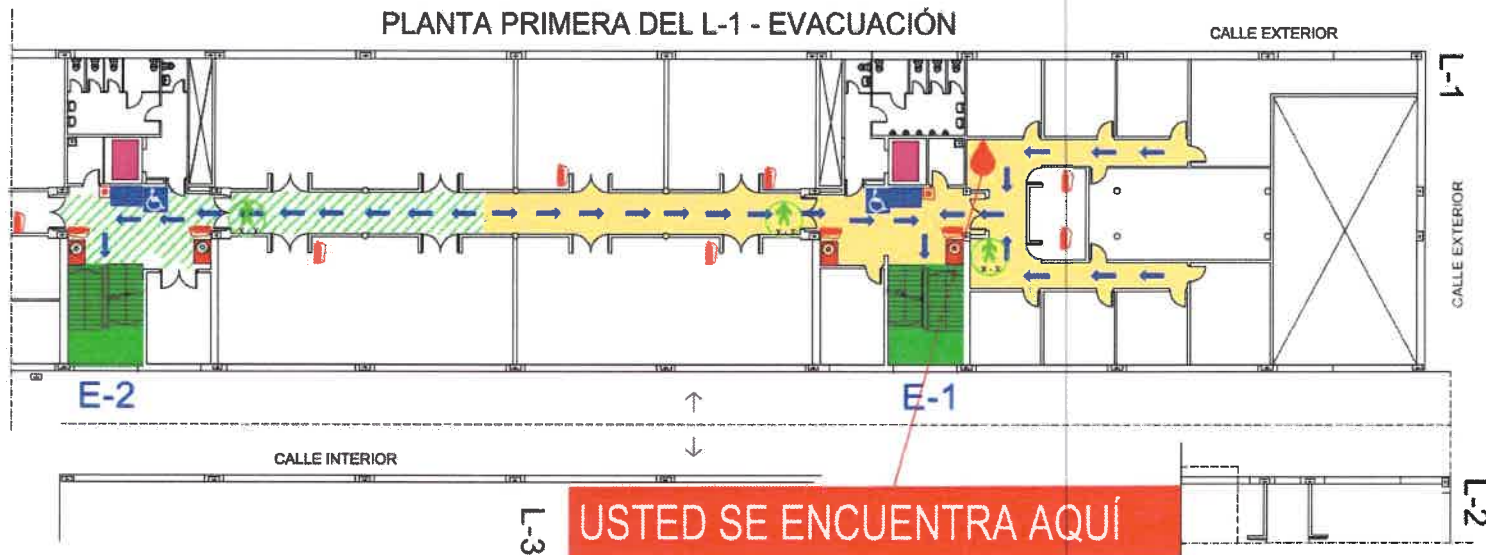

ESQUEMA DEL CONJUNTO



INSTRUCCIONES A LOS PROFESORES:

Información general:

- Usted debe conocer el Plan de anticipación del edificio.
- Es importante que usted conozca la información que se indica en el plano:
 - Situación del E.A.E.
 - Píjolo de evacuación.
 - Situación de los pasadores de sillas.
 - Ubicación en los puntos de refugio.
 - Situación de los radios de estación (radiofones, walkie).
- Instrucciones al desatque un incendio:
 - Mantenga la calma, no grite ni corra.
 - Active el pulsera de alarma más cercana.
 - Intente llamar por teléfono al C.C.I.: 954.48.91.00.
 - Utilice los equipos de extinción. Nunca actúe solo.

Instrucciones en caso de evacuación:

- Si suena la alarma general del edificio, le están ordenando realizar evacuación.
- Tranquilice a los alumnos y comenteles que deben evacuar las aulas de forma rápida y ordenada.
- Indique a los alumnos que no utilicen las escaleras.
- Diríjase al punto más cercano del E.A.E., rompa el cristal de la caja de seguridad, colóquese el cinturón de identificación y dirija la evacuación de su zona.
- Ayude a las personas impedidas o discapacitadas a salir al punto de refugio.
- En el exterior dirija al PUNTO DE ENCUENTRO a todos los estudiantes al jefe de evacuación.

PATIO DE MANOBRAS

INFORMACIÓN GENERAL

EN CASO DE EVACUACIÓN:

- Siga las indicaciones del personal del Centro designado para la evacuación.
- Mantenga la calma, no grite ni corra. Evase de forma rápida y ordenada.
- Desatque la zona utilizando las vías de evacuación y escaleras establecidas al respecto.
- No utilice los ascensores.
- Haga acompañar de sus visitantes enfermos.
- No obstruya las vías de evacuación. No se detenga.
- En el exterior, dirija al punto de encuentro. Salda principal del edificio: AE-1.
- No toque vehículos del aparcamiento.
- No regrese al edificio hasta que le comuniquen al final de la emergencia.
- Teléfono Centro de Control Interno: 954.48.91.00.
- Teléfono Centro de Control Externo: 954.46.73.98.


LEYENDA:

- Recorrido principal de evacuación
- Recorrido alternativo de evacuación
- Situación de las personas del E.A.E.
- Usted se encuentra aquí
- Extintores manuales
- Punto de manguera
- Pulsador
- Señalización en el pavimento de diferente color de 120 x 80 cm.
- Retículo con pictograma "ZONA DE RESCATE"




TALLERES Y LABORATORIOS DE LA
ESCUELA TÉCNICA SUPERIOR DE INGENIEROS
EVACUACIÓN (USTED SE ENCUENTRA AQUÍ)
PLANTA PRIMERA DEL L-1

PLANTA PRIMERA DEL L-1 - EVACUACIÓN

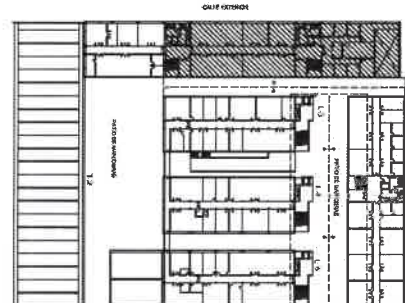

ESQUEMA DEL CONJUNTO

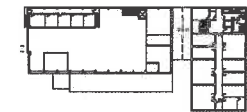

INDICACIONES A LOS PROPIETARIOS

Información general:

- * Unidad debe conocer el Plan de evacuación del edificio.
- * Es importante que usted conozca la información que se indica en el plano.
- Situación del E.A.E.
- Puntos de evacuación.
- Situación de los pasadizos de escape.
- Ubicación de los puntos de refugio.
- Situación de los puntos de extinción (extintores, trébol).
- * **Interrumpe el suministro de electricidad.**
- * **Interdiga la calera, no grite ni corra.**
- * **Active el planificador de alarmas más cercano.**
- * **Intente llamar por teléfono al C.C.A.: 954 48 81 00**
- * **Utilice los equipos de extinción. Nunca sobre sí.**

Indicaciones en caso de evacuación:

- * Si alarma la alarma general del edificio, le están ordenando realizar evacuación.
- * Transquilice a los alumnos y conserjes que deben evacuar las aulas de forma rápida y ordenada.
- * Indique a los alumnos que no utilicen los ascensores.
- * Diríjase al punto más cercano del E.A.E., rompa el cristal de la caja de seguridad, configúrese el cruce de identificación y siga la evacuación de su zona.
- * Ayude a las personas impedidas o discapacitadas a evacuar en el punto de refugio.
- * En el exterior diríjase al PUNTO DE ENCUENTRO a informar de sus incidentes al Jefe de intervención.

INFORMACIÓN GENERAL

EN CASO DE EVACUACIÓN:

- * Siga las indicaciones del personal del Centro designado para la evacuación.
- * Mantenga la calma, no grite ni corra. Evacúe de forma rápida y ordenada.
- * Desaloje la zona utilizando las vías de evacuación y escaleras establecidas al respecto.
- * No utilice los ascensores.
- * Hágase acompañar de sus visitantes externos.
- * No obstaculice las vías de evacuación. No se detenga.
- * En el exterior, diríjase al punto de encuentro. Salida principal del edificio, A.E.-1
- * No toque ventilador del apartamento.
- * No regrese al edificio hasta que lo comuniquen al final de la emergencia.
- * Teléfono Centro de Control Interno: 954 48 81 00
- * Teléfono Centro de Control Externo: 954 48 73 26

LEYENDA:

Recorrido principal de evacuación

Recorrido alternativo de evacuación

Situación de las personas del E.A.E.

Usted se encuentra aquí.....

Extintores manuales.....


Punto de manguera.....

Pulsador.....

Señalización en el pavimento de diferente color de 120 x 80 cm.

Rotulo con pictograma "ZONA DE RESCATE"

PLANTA PRIMERA DEL L-1 - EVACUACIÓN

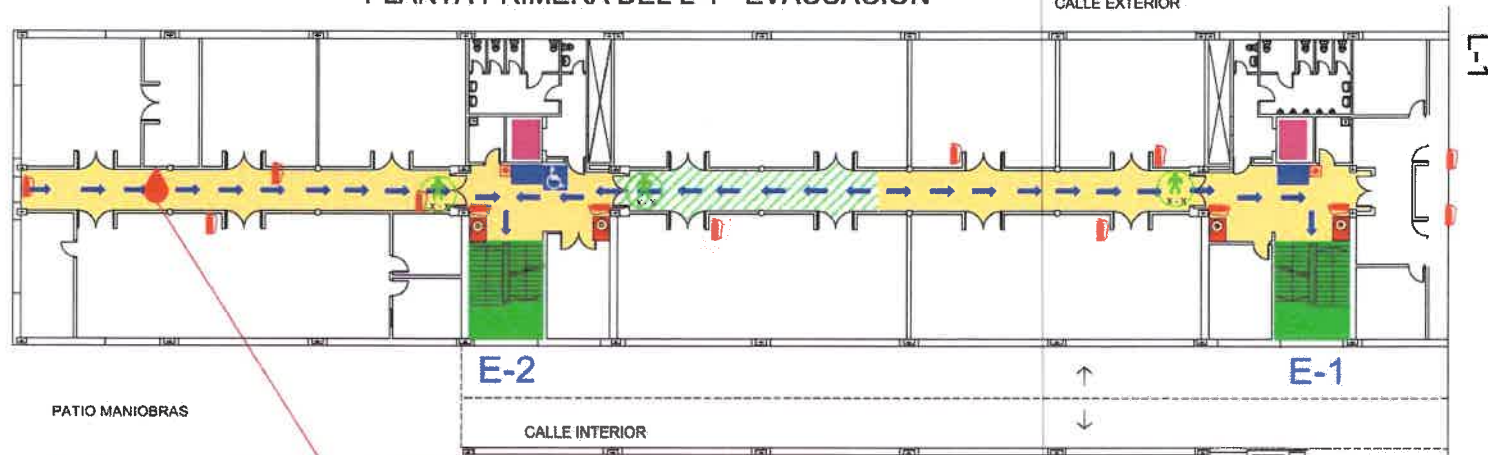

PATIO MANIOBRAS


E-2

CALLE INTERIOR


E-1

PATIO MANIOBRAS

USTED SE ENCUENTRA AQUÍ

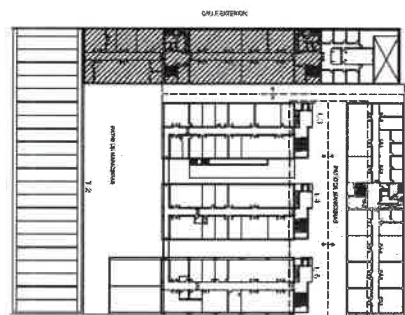

ESQUEMA DEL CONJUNTO

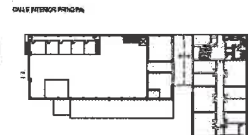

INSTRUCCIONES A LOS PROPIETARIOS:

Información general:

- Usted debe conocer el Plan de autoprotección del edificio.
- Es importante que usted conozca la información que se indica en el plano.
- Situación del E.A.E.
 - Puntos de evacuación.
 - Situación de las pasarelas de escape.
 - Ubicación de los puntos de refugio.
 - Situación de los medios de extinción (extintores, G.C.J.).

Instrucciones al abandonar un inmueble:

- Mantenga la calma, no grite ni corra.
- Active el pulsador de alarma más cercano.
- Intente llamar por teléfono al G.C.J. 954.48.61.00.
- Utilice los equipos de extinción. Nunca esté solo.

Instrucciones en caso de evacuación:

- Si escucha la alarma general del edificio, le están ordenando realizar evacuación.
- Transmite a los alumnos y comunicales que deben evacuar las aulas de forma rápida y ordenada.
- Indique a los alumnos que no utilicen los ascensores.
- Diríjase al punto más cercano del E.A.E., rompa el cristal de la caja de seguridad, colóquese el chaleco de identificación y deje la evacuación de su zona.
- Ayude a las personas impedidas o disminuidas a evacuar en el punto de refugio.
- En el exterior diríjase al PUNTO DE ENCUENTRO: Indique de las indicaciones al jefe de intervención.

INFORMACIÓN GENERAL

EN CASO DE EVACUACIÓN:

- Sigue las indicaciones del personal del Centro designado para la evacuación.
- Mantenga la calma, no grite ni corra. Evacúe de forma rápida y ordenada.
- Desaloje la zona utilizando las vías de evacuación y evitando estorbos al respecto.
- No utilice los ascensores.
- No acompañe a sus visitantes externos.
- No obturadas las vías de evacuación. No se detenga.
- En el exterior, diríjase al punto de encuentro. Salida principal del edificio: AE-1.
- No siga vehículos del aparcamiento.
- No regrese al edificio hasta que le comuniquen el final de la emergencia.
- Teléfono Centro de Control Interior: 954.48.61.00.
- Teléfono Centro de Control Exterior: 954.48.73.96.

LEYENDA:

Recorrido principal de evacuación

Recorrido alternativo de evacuación

Situación de las personas del E.A.E.

Usted se encuentra aquí

Extintores manuales

Punto de encuentro

Pulsador


Señalización en el pavimento de diferente color de 120 x 60 cm.

Rotulo con pictograma "ZONA DE RESCATE"




TALLERES Y LABORATORIOS DE LA
ESCUELA TÉCNICA SUPERIOR DE INGENIEROS
EVACUACIÓN (USTED SE ENCUENTRA AQUÍ)
PLANTA PRIMERA DEL L-1

PLANTA PRIMERA DEL L-2 - EVACUACION

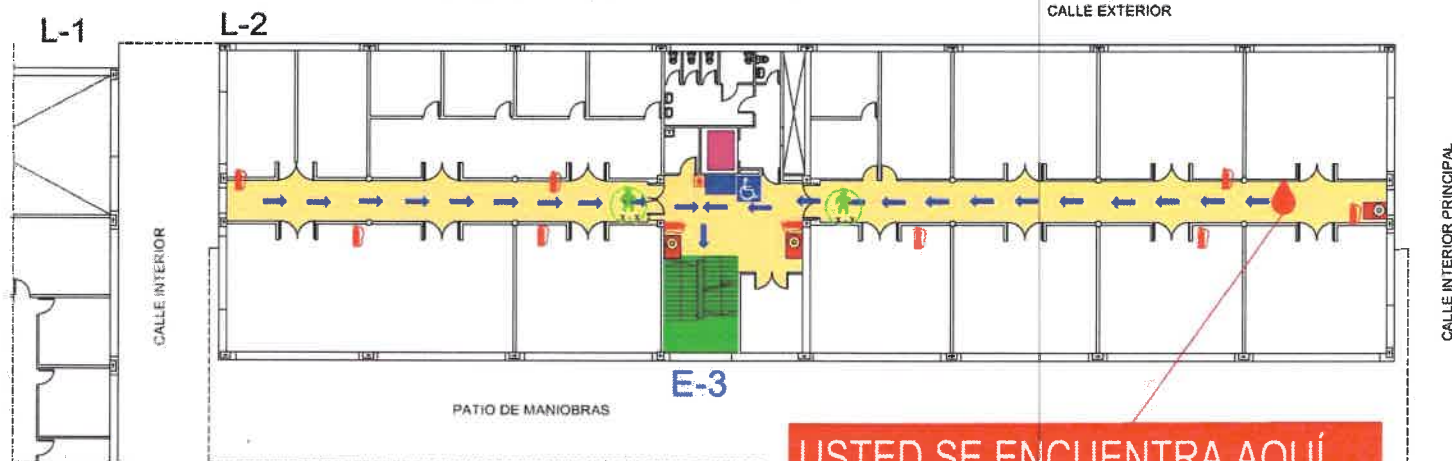

USTED SE ENCUENTRA AQUÍ

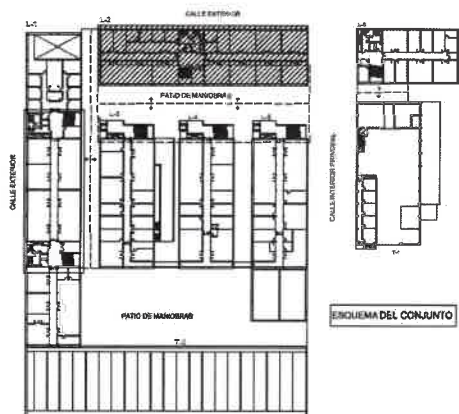

ESQUEMA DEL CONJUNTO

INSTRUCCIONES A LOS PROFESORES:

Información general:

- Usted debe conocer el Plan de subprotección del edificio.
- Es importante que usted conozca la información que se indica en el plano.
- Situación del E.A.E.
- Puntos de evacuación.
- Ubicación de los puntos de refugio.
- Ubicación de los medios de extinción (extintores, etc.).

Instrucciones al observar un incendio:

- Mantenga la calma, no grite ni corra.
- Active el botón de alarma más cercano.
- Intente llamar por teléfono al C.C.I.: 954.48.91.00
- Utilice los equipos de extinción. Nunca actúe solo.

Instrucciones en caso de evacuación:

- Si suena la alarma general del edificio, le están ordenando realizar evacuación.
- Transmite a los alumnos y comunicales que deben evacuar las aulas de forma rápida y ordenada.
- Indica a los alumnos que no utilicen los ascensores.
- Diríjanse al punto más cercano del E.A.E., tome el control de la caja de seguridad, coloque el cuadro de identificación y siga la evacuación de su aula.
- Ayuda a los personas discapacitadas o disminuidas a salirse en el punto de refugio.
- En el exterior diríjase al PUNTO DE ENCUENTRO o informe de las incidencias al Jefe de intervención.

INFORMACIÓN GENERAL

EN CASO DE EVACUACIÓN:

- Siga las indicaciones del personal del Centro designado para la evacuación.
- Mantenga la calma, no grite ni corra. Evacúe de forma rápida y ordenada.
- Desaloje la zona utilizando las vías de evacuación y ascensores establecidos al respecto.
- No utilice los ascensores.
- Hágase acompañar de sus visitantes externos.
- No obturadas las vías de evacuación. No se detenga.
- En el exterior, diríjase al punto de encuentro. Salga principal del edificio: AE-1
- No saque vehículos del aparcamiento.
- No regrese al edificio hasta que le comuniquen el final de la emergencia.
- Teléfono Centro de Control Interno: 954.48.91.00
- Teléfono Centro de Control Externo: 954.48.73.99

LEYENDA:

Recorrido principal de evacuación



Recorrido alternativo de evacuación



Situación de las personas del E.A.E.



Usted se encuentra aquí.....



Extintores manuales.....



Puesto de manguera.....



Pulsador.....



Señalización en el pavimento de diferente color de 120 x 90 cm.




Rotulo con pictograma "ZONA DE RESCATE"



TALLERES Y LABORATORIOS DE LA
ESCUELA TÉCNICA SUPERIOR DE INGENIEROS
EVACUACIÓN (USTED SE ENCUENTRA AQUÍ)
PLANTA PRIMERA DEL L-2

PLANTA PRIMERA DEL L-2 - EVACUACION

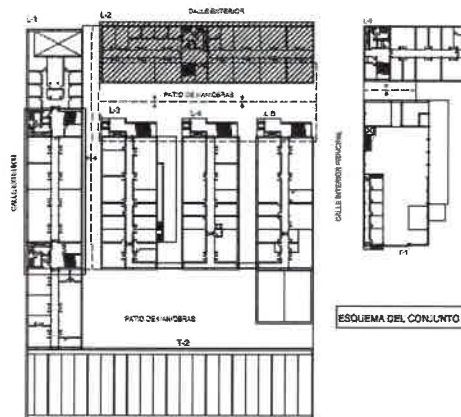

RECOMENDACIONES A LOS PROPIETARIOS:

Información general:

- Usted debe conocer el Plan de autoprotección del edificio.
- Es importante que usted conozca la información que se indica en el plano.
 - Situación del E.A.E.
 - Píjulo de evacuación.
 - Situación de los paneles de alarma.
 - Ubicación de los puntos de refugio.
 - Situación de los medios de extinción (Extintores, manguera).

Recomendaciones al momento de una emergencia:

- Mantenga la calma, no grite ni corra.
- Active el pulsador de alarma más cercano.
- Intente llamar por teléfono al C.C.I.: 954 48.61.00
- Utilice los equipos de extinción. Nunca esté solo.

Recomendaciones en caso de evacuación:

- Si conoce la situación general del edificio, le ayudará ordenando la evacuación.
- Tranquilice a los alumnos y comunicales que deben evacuar en las salidas de forma rápida y ordenada.
- Indique a los alumnos que no utilicen los ascensores.
- Diríjase al punto más cercano del E.A.E., siempre el cristal de la caja de seguridad, colóquese el chaleco de identificación y dirija la evacuación de su zona.
- Ayude a las personas impedidas o desorientadas a situarse en el punto de refugio.

* En el exterior diríjase al PUNTO DE ENCUENTRO a informe de las incidencias al Jefe de intervención.

INFORMACIÓN GENERAL

EN CASO DE EVACUACIÓN:



- Siga las indicaciones del personal del Centro designado para la evacuación.
- Mantenga la calma, no grite ni corra. Evacue de forma rápida y ordenada.
- Desaloje la zona utilizando las vías de evacuación y ocúpense exclusivamente al respecto.
- No utilice los ascensores.
- Hágase acompañar de sus visitantes externos.
- No obturación las vías de evacuación. No se detenga.
- En el exterior, diríjase al punto de encuentro. Salida principal del edificio. AE-1
- No toque vehículos del aparcamiento.
- No regrese al edificio hasta que le comunique el final de la emergencia.
- Teléfono Centro de Control Interno: 954 48.61.00
- Teléfono Centro de Control Externo: 954 48.73.99

LEYENDA:



TALLERES Y LABORATORIOS DE LA
ESCUELA TÉCNICA SUPERIOR DE INGENIEROS
EVACUACIÓN (USTED SE ENCUENTRA AQUÍ)
PLANTA PRIMERA DEL L-2

PLANTA PRIMERA DEL L-3 -EVACUACION

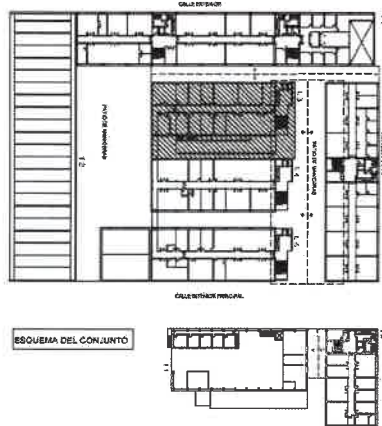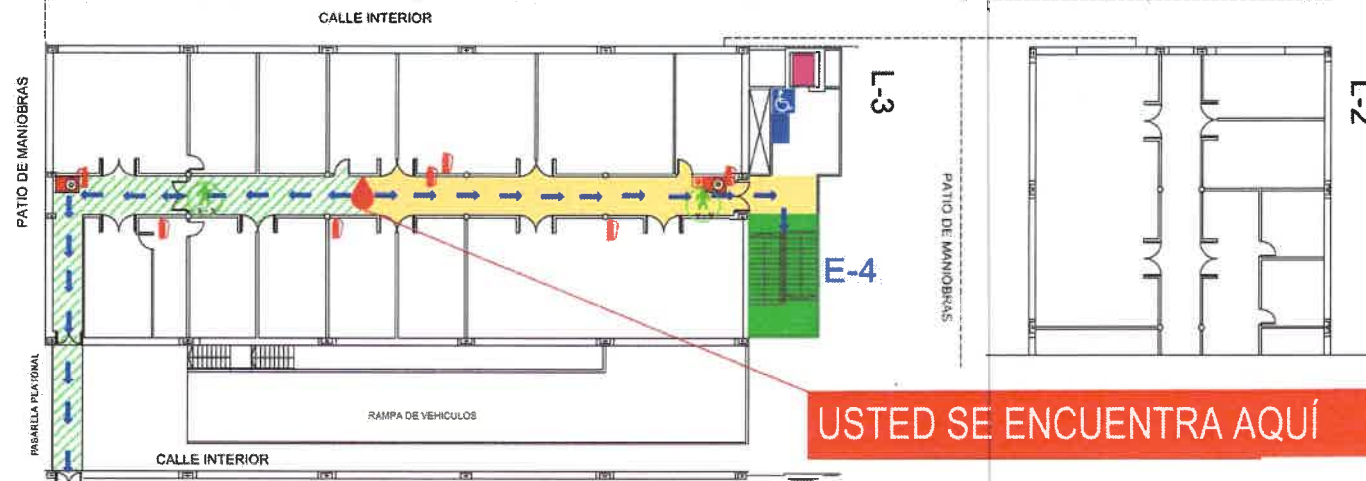

INFORMACIÓN A LOS PARTICIPANTES:

Información general:

- * Usted debe conocer el Plan de autoprotección del edificio.
- * Es importante que usted conozca la información que se indica en el plano.
- Situación del E.A.E.
- Puntos de evacuación.
- Situación de los pasillos de escape.
- Ubicación de los puntos de refugio.
- Situación de los medios de evacuación (escaleras, etc.).

Instrucciones al momento de evacuar:

- * Mantenga la calma, no grite ni corra.
- * Actúe al pulsar el botón de alarma más cercano.
- * Presione el botón de alarma si C.C.I.: 954.48.61.00.
- * Utilice los equipos de evacuación. Nunca corra solo.
- * Mantenga la calma en caso de evacuación.
- * Si escucha la alarma general del edificio, le están ordenando realizar evacuación.
- * Transmite a los alumnos y comunicales que deben evacuar las aulas de forma rápida y ordenada.
- * Indique a los alumnos que no utilicen los ascensores.
- * Diríjase al punto más cercano del E.A.E., rompa el cristal de la caja de seguridad, colóquese el chaleco de evacuación y dirija la evacuación de su zona.
- * Ayuda a las personas impedidas o discapacitadas a evacuar en el punto de refugio.
- * En el exterior diríjase al PUNTO DE ENCUENTRO e informe de los incidentes al Jefe de Intervención.

INFORMACIÓN GENERAL

EN CASO DE EVACUACIÓN:

- * Siga las indicaciones del personal del Centro designado para la evacuación.
- * Mantenga la calma, no grite ni corra. Evacúe de forma rápida y ordenada.
- * Desaloje la zona utilizando las vías de evacuación y evitando obstáculos al paso.
- * No utilice los ascensores.
- * Nunca acompañe de sus visitantes externos.
- * No obstruya las vías de evacuación. No se detenga.
- * En el exterior, diríjase al punto de encuentro. Salga principal del edificio. AE-1
- * No saque vehículos del aparcamiento.
- * No regrese al edificio hasta que le comuniquen al final de la emergencia.
- * Teléfono Centro de Control Interno: 954-48.61.00
- * Teléfono Centro de Control Externo: 954-48.73.98

LEYENDA:


- Recorrido principal de evacuación
- Recorrido alternativo de evacuación
- Situación de las personas del E.A.E.
- Usted se encuentra aquí
- Extintores manuales
- Punto de encuentro
- Pulsador

- Refugiación en el pavimento de diferente color de 120 x 80 cm.
- Retículo con pictograma: "ZONA DE RESCATE"




TALLERES Y LABORATORIOS DE LA
ESCUELA TÉCNICA SUPERIOR DE INGENIEROS
EVACUACIÓN (USTED SE ENCUENTRA AQUÍ)
PLANTA PRIMERA DEL L-3

PLANTA PRIMERA DEL L-4 - EVACUACIÓN

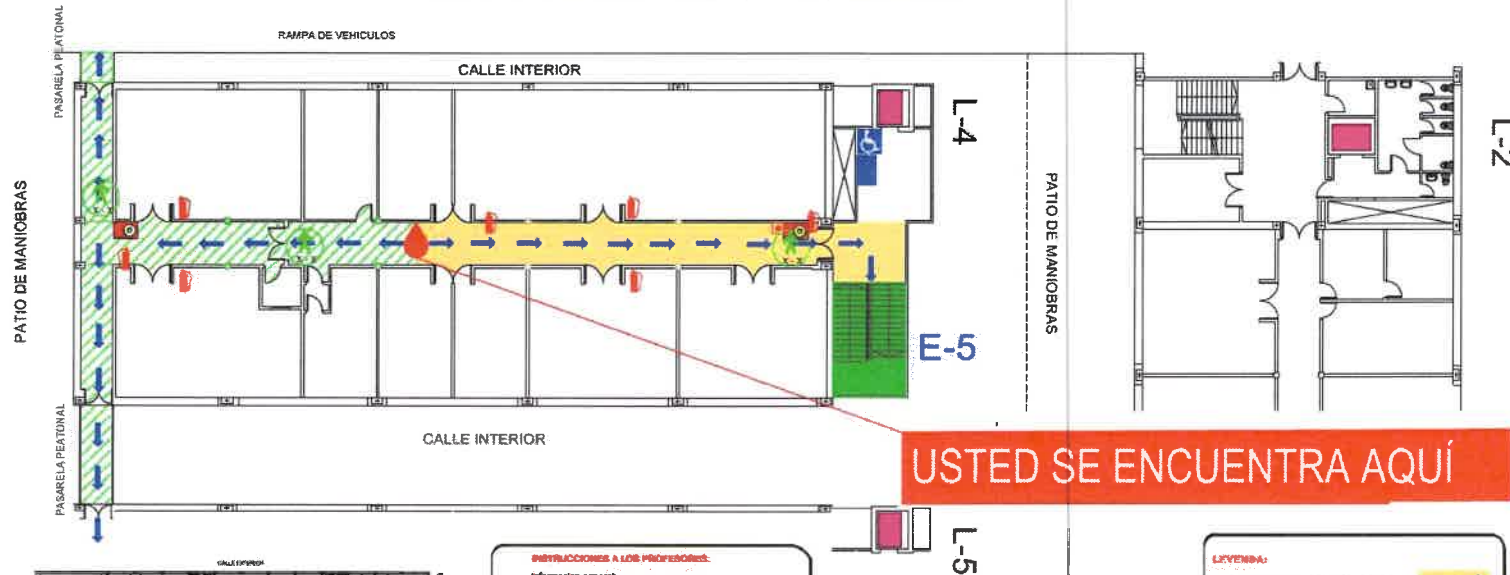

USTED SE ENCUENTRA AQUÍ

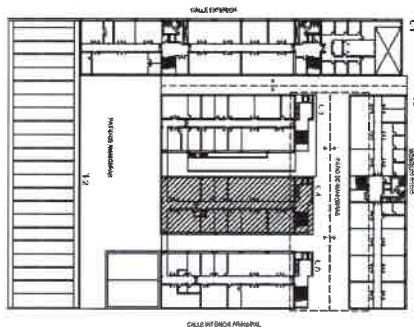

ESQUEMA DEL CONJUNTO



INSTRUCCIONES A LOS PROFESORES:

Información general:

- Usted debe conocer el Plan de evacuación del edificio.
- Es importante que usted conozca la información que se indica en el plano:
 - Situación del E.A.E.
 - Puntos de evacuación.
 - Situación de los pasadizos de escape.
 - Ubicación de los puntos de refugio.
 - Situación de los puntos de encuentro (estaciones, etc.).

Instrucciones en caso de evacuación:

- Mantenga la calma, no grite ni corra.
- Active el pasador de alarma más cercano.
- Intente llamar por teléfono al C.C.I.: 054.48.61.00.
- Utilice los equipos de extinción. Nunca solo.
- Instrucciones en caso de evacuación:
 - Si usted se encuentra en el edificio, le están ordenando realizar evacuación.
 - Transmite a los alumnos y acompañantes que deben evacuar las aulas de forma rápida y ordenada.
 - Indique a los alumnos que no utilicen los ascensores.
 - Coloque el punto más cercano del E.A.E., rompa el cristal de la caja de seguridad, colóquese el chaleco de identificación y dirija la evacuación de la zona.
 - Ayuda a las personas impedidas o discapacitadas a salir en el punto de refugio.
 - En el exterior dirija al PUNTO DE ENCUENTRO e informe de los incidentes al jefe de intervención.

INFORMACIÓN GENERAL

EN CASO DE EVACUACIÓN:

- Siga las indicaciones del personal del Centro designado para la evacuación.
- Mantenga la calma, no grite ni corra. Evacúe de forma rápida y ordenada.
- Desaloje la zona utilizando las vías de evacuación y evitando estorbos al respecto.
- No utilice los ascensores.
- No se acompañe de sus visitantes externos.
- No obstruya las vías de evacuación. No se detenga.
- En el exterior, dirija al punto de encuentro. Sucho principal del edificio. AE-1.
- No saque vehículos del aparcamiento.
- No regrese al edificio hasta que le comuniquen el final de la emergencia.
- Teléfono Centro de Control Interno: 054.48.61.00.
- Teléfono Centro de Control Externo: 054.48.73.98.


LEYENDA:

- Recorrido principal de evacuación
- Recorrido alternativo de evacuación
- Situación de las personas del E.A.E.
- Usted se encuentra aquí
- Extintores manuales
- Punto de encuentro
- Pulsador
- Señalización en el pavimento de diferente color de 120 x 80 cm.
- Retículo con pictograma "ZONA DE RESCATE"




TALLERES Y LABORATORIOS DE LA
ESCUELA TÉCNICA SUPERIOR DE INGENIEROS
EVACUACIÓN (USTED SE ENCUENTRA AQUÍ)
PLANTA PRIMERA DEL L-4

PLANTA PRIMERA DEL L-5 - EVACUACIÓN

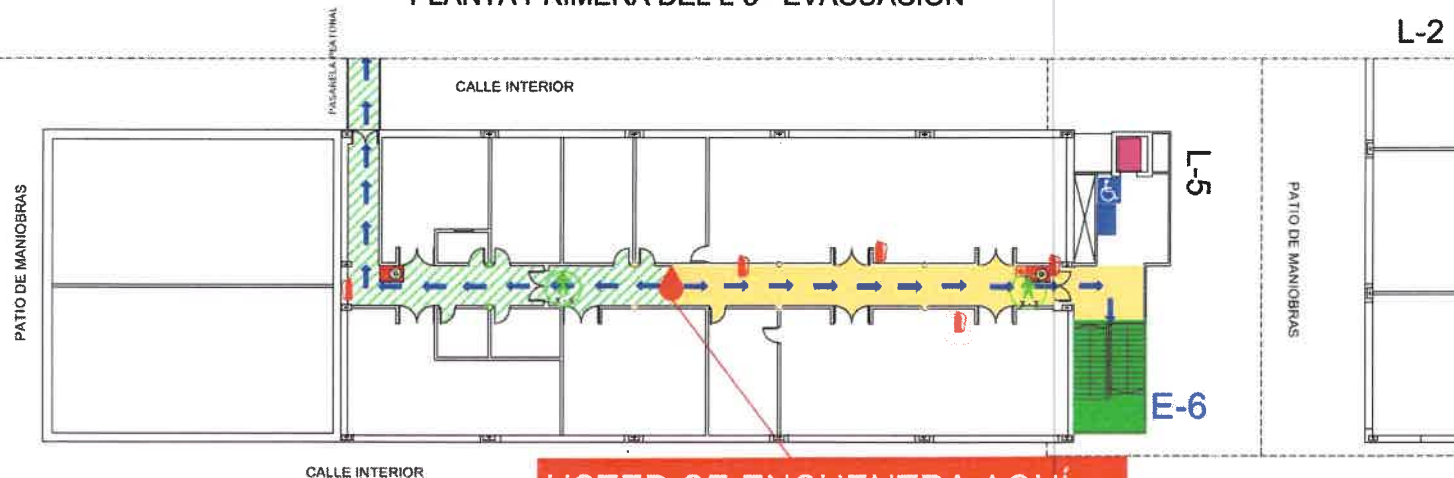

USTED SE ENCUENTRA AQUÍ

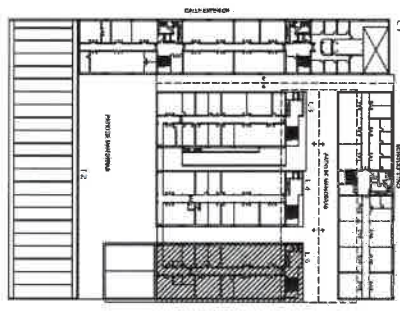

ESQUEMA DEL CONJUNTO



INSTRUCCIONES A LOS PROFESORES:

Información general:

- * Usted debe conocer el Plan de autoprotección del edificio.
- * Es importante que usted conozca la información que se indica en el plano:
 - Situación del E.A.E.
 - Puntos de evacuación.
 - Situación de los presostores de alarma.
 - Ubicación de los puntos de refugio.
 - Situación de los equipos de extinción (extintores, RIES).

Instrucciones al docente en caso de evacuación:

- * Mantenga la calma, no grite ni corra.
- * Active el pitorreo de alarma más cercano.
- * Intente hacer por teléfono al C.G.I.: 984.43.81.00
- * Utilice los equipos de extinción, nunca acérquese a ellos.
- * Si escase la alarma general del edificio, la autoridad ordenará realizar evacuación.
- * Transmítale a los alumnos y docentes que deben evacuar las aulas en forma rápida y ordenada.
- * Indíquese a los alumnos que no utilicen los ascensores.
- * Diríjase al punto más cercano del E.A.E., siempre al costado de la caja de seguridad, colóquese el chaleco de identificación y dirija la evacuación de su zona.
- * Ayuda a las personas incapacitadas o disminuidas a situarse en el punto de refugio.
- * En el exterior diríjase al PUNTO DE ENCUENTRO e informe de las incidencias al Jefe de Intervención.

INFORMACIÓN GENERAL

EN CASO DE EVACUACIÓN:

- * Siga las indicaciones del personal del Centro designado para la evacuación.
- * Mantenga la calma, no grite ni corra. Evacúe de forma rápida y ordenada.
- * Desaloje la zona utilizando las vías de evacuación y ascensores establecidos al respecto.
- * No utilice los ascensores.
- * No se acompañe de sus visitantes enfermos.
- * No obstruya las vías de evacuación. No se detenga.
- * En el exterior, diríjase al punto de encuentro. Salga principal del edificio: AE-1
- * No toque vehículos del aparcamiento.
- * No regrese al edificio hasta que lo comuniquen al final de la emergencia.
- * Teléfono Centro de Control Interno: 954-48.61.00
- * Teléfono Centro de Control Externo: 954-48.73.50

LEYENDA:

- Recorrido principal de evacuación
- Recorrido alternativo de evacuación
- Situación de las personas del E.A.E.
- Usted se encuentra aquí
- Extintores manuales
- Punto de manguera
- Pulsador

Señalización en el pavimento de diferente color de 120 x 80 cm.

Rotulo con pictograma "ZONA DE RESCATE"



TALLERES Y LABORATORIOS DE LA
ESCUELA TÉCNICA SUPERIOR DE INGENIEROS
EVACUACIÓN (USTED SE ENCUENTRA AQUÍ)
PLANTA PRIMERA DEL L-5

L-2

PLANTA PRIMERA DEL L-6 - EVACUACIÓN

CALLE EXTERIOR L-6

PATIO DE MANIOBRAS


CALLE INTERIOR PRINCIPAL

E-7

CALLE INTERIOR

T-1

USTED SE ENCUENTRA AQUÍ

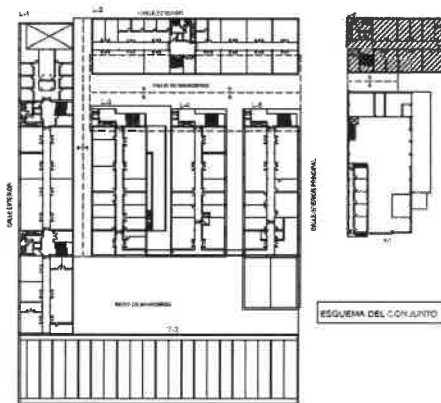

INSTRUCCIONES A LOS PROPIETARIOS:

Información general:

- Usted debe conocer el Plan de subprotección del edificio.
- Es importante que usted conozca la información que se indica en el plano.

- Situación del E.A.E.
- Pílo de evacuación.
- Situación de los puntos de refugio.
- Situación de los medios de extinción (extintores, manguera).

Instrucciones al momento de evacuar:

- Mantenga la calma, no grite ni corra.
- Active el pulsador de alarma más cercano.
- Intente llamar por teléfono al C.C.I.: 954.48.61.00.
- Utilice los equipos de extinción. Nunca note eso.

Instrucciones en caso de evacuación:

- Si se encuentra en la zona general del edificio, le están ordenando realizar evacuación.
- Transmítala a los alumnos y comunicales que deben evacuar las zonas de forma rápida y ordenada.
- Indíquese a los alumnos que no utilicen las ascensorías.
- Diríjase al punto más cercano del E.A.E., siempre el criterio de la ruta de seguridad, colóquese el chaleco de identificación y dirija la evacuación de su zona.
- Ayude a las personas impedidas o discapacitadas a evacuar en el punto de refugio.
- En el exterior diríjase al PUNTO DE ENCUENTRO a informe de las incidencias al jefe de intervención.

INFORMACIÓN GENERAL

EN CASO DE EVACUACIÓN:

- Siga las indicaciones del personal del Centro designado para la evacuación.
- Mantenga la calma, no grite ni corra. Evacúe de forma rápida y ordenada.
- Desaloje la zona utilizando las vías de evacuación y evitando obstáculos al paso.
- No utilice los ascensorías.
- No se acompañe de sus visitantes externos.
- No obstruya las vías de evacuación. No se detenga.
- En el edificio, dirija al punto de encuentro. Salga principal del edificio, AE-1.
- No seque valiosos del apartamento.
- No regrese al edificio hasta que le comuniquen el final de la emergencia.
- Teléfono Centro de Control Interno: 954.48.61.00.
- Teléfono Centro de Control Externo: 954.48.73.98.

LEYENDA:

- Recorrido principal de evacuación
- Recorrido alternativo de evacuación
- Situación de las personas del E.A.E.
- Usted se encuentra aquí
- Extintores manuales
- Puesto de manguera
- Pulsador

Señalización en el pavimento de diferente color de 120 x 50 cm.

Retículo con pictograma "ZONA DE RESCATE"



TALLERES Y LABORATORIOS DE LA
ESCUELA TÉCNICA SUPERIOR DE INGENIEROS
EVACUACIÓN (USTED SE ENCUENTRA AQUÍ)
PLANTA PRIMERA DEL L-6

PLANTA SEGUNDA DEL L-1 - EVACUACION



INSTRUCCIONES A LOS PROFESORES

Información general:

- Usted debe conocer el Plan de autoprotección del edificio.
- Es importante que usted conozca la información que se indica en el plano.
 - Situación del E.A.E.
 - Puntos de evacuación.
 - Ubicación de los pulsadores de alarma.
 - Ubicación de los puntos de refugio.
 - Ubicación de los equipos de extinción (extintores, BSES).

Instrucciones al descubrir un incendio:

- Mantenga la calma, no grite ni corra.
- Active el pulsador de alarma más cercano.
- Intente llamar por teléfono al C.C.I.: 954.48.61.00
- Utilice los equipos de extinción. Nunca actúe solo.

Instrucciones en caso de evacuación:

- Si se trata de alarma general del edificio, le están ordenando realizar evacuación.
- Tranquilice a los alumnos y comuníquese que deben evacuar las aulas de forma rápida y ordenada.
- Indíquelo a los alumnos que no utilicen los ascensores.
- Diríjase al punto más cercano del E.A.E., rompa el cristal de la caja de seguridad, colóquese el chaleco de identificación y dirija la evacuación de su zona.
- Ayude a las personas impedidas o disminuidas a situarse en el punto de refugio.
- En el exterior diríjase al PUNTO DE ENCUENTRO e informe de las incidencias al jefe de intervención.

PATIO DE MANIOBRAS

INFORMACIÓN GENERAL

EN CASO DE EVACUACIÓN:

- Siga las indicaciones del personal del Centro designado para la evacuación.
- Mantenga la calma, no grite ni corra. Evacúe de forma rápida y ordenada.
- No utilice los ascensores.
- Hágase acompañar de sus visitantes externos.
- No obstaculice las vías de evacuación. No se detenga.
- En el exterior, diríjase al punto de encuentro. Salida principal del edificio AE-1.
- No saque vehículos del aparcamiento.
- No regrese al edificio hasta que le comuniquen el final de la emergencia.
- Teléfono Centro de Control Interno: 954.48.61.00
- Teléfono Centro de Control Externo: 954.48.73.98

LEYENDA:

- Recorrido principal de evacuación
- Recorrido alternativo de evacuación
- Situación de las personas del E.A.E.
- Usted se encuentra aquí
- Extintores manuales
- Punto de manguera
- Pulsador
- Señalización en el pavimento de diferente color de 120 x 80 cm.
- Rotuleo con pictograma "ZONA DE RESCATE"




TALLERES Y LABORATORIOS DE LA
ESCUELA TÉCNICA SUPERIOR DE INGENIEROS

EVACUACIÓN (USTED SE ENCUENTRA AQUÍ)
PLANTA SEGUNDA DEL L-1

PLANTA SEGUNDA DEL L-1 - EVACUACION



USTED SE ENCUENTRA AQUÍ

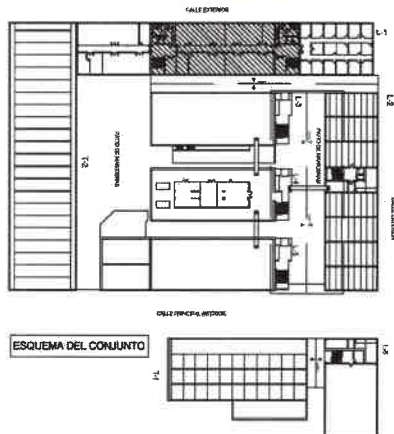

INSTRUCCIONES A LOS PROFESORES:

Información general:

- Usted debe conocer el Plan de autoprotección del edificio.
- Es importante que usted conozca la información que se indica en el plan:
 - Situación del E.A.E.
 - Flujo de evacuación.
 - Situación de los puntos de alarma.
 - Ubicación de los puntos de refugio.
 - Situación de los medios de extinción (Extintores, BIEB).

Instrucciones al descubrir un incendio:

- Mantenga la calma, no grite ni corra.
- Active el pulsador de alarma más cercano.
- Intente llamar por teléfono al C.C.I.: 954.48.61.00
- Utilice los equipos de extinción. Nunca arde solo.

Instrucciones en caso de evacuación:

- Si suena la alarma general del edificio, la salida ordenada rumbo a evacuación.
- Tranquilice a los alumnos y comuníquese que deben evacuar las aulas de forma rápida y ordenada.
- Indique a los alumnos que no utilicen los ascensores.
- Diríjase al punto más cercano del E.A.E., luego al cruce de la calle de seguridad, cámbiese al chaleco de identificación y dirija la evacuación de su zona.
- Ayude a las personas impedidas o disminuidas a salirse en el punto de refugio.
- En el exterior diríjase al PUNTO DE ENCUENTRO e informe de los incidentes al Jefe de intervención.

INFORMACIÓN GENERAL

EN CASO DE EVACUACIÓN:

- Siga las indicaciones del personal del Centro designado para la evacuación.
- Mantenga la calma, no grite ni corra. Evacue de forma rápida y ordenada.
- Desaloje la zona utilizando las vías de evacuación y ascensores establecidos al respecto.
- No utilice los ascensores.
- Haga acompañar de sus visitantes externos.
- No obstruya las vías de evacuación. No se distraiga.
- En el exterior, diríjase al punto de encuentro. Salida principal del edificio AE-1.
- No seque vehículos del aparcamiento.
- No regrese al edificio hasta que le comuniquen el final de la emergencia.
- Teléfono Centro de Control Interno: 954.48.61.00
- Teléfono Centro de Control Externo: 954.48.73.98

LEYENDA:



TALLERES Y LABORATORIOS DE LA
ESCUELA TÉCNICA SUPERIOR DE INGENIEROS
EVACUACIÓN : USTED SE ENCUENTRA AQUÍ
PLANTA SEGUNDA DEL L-1